


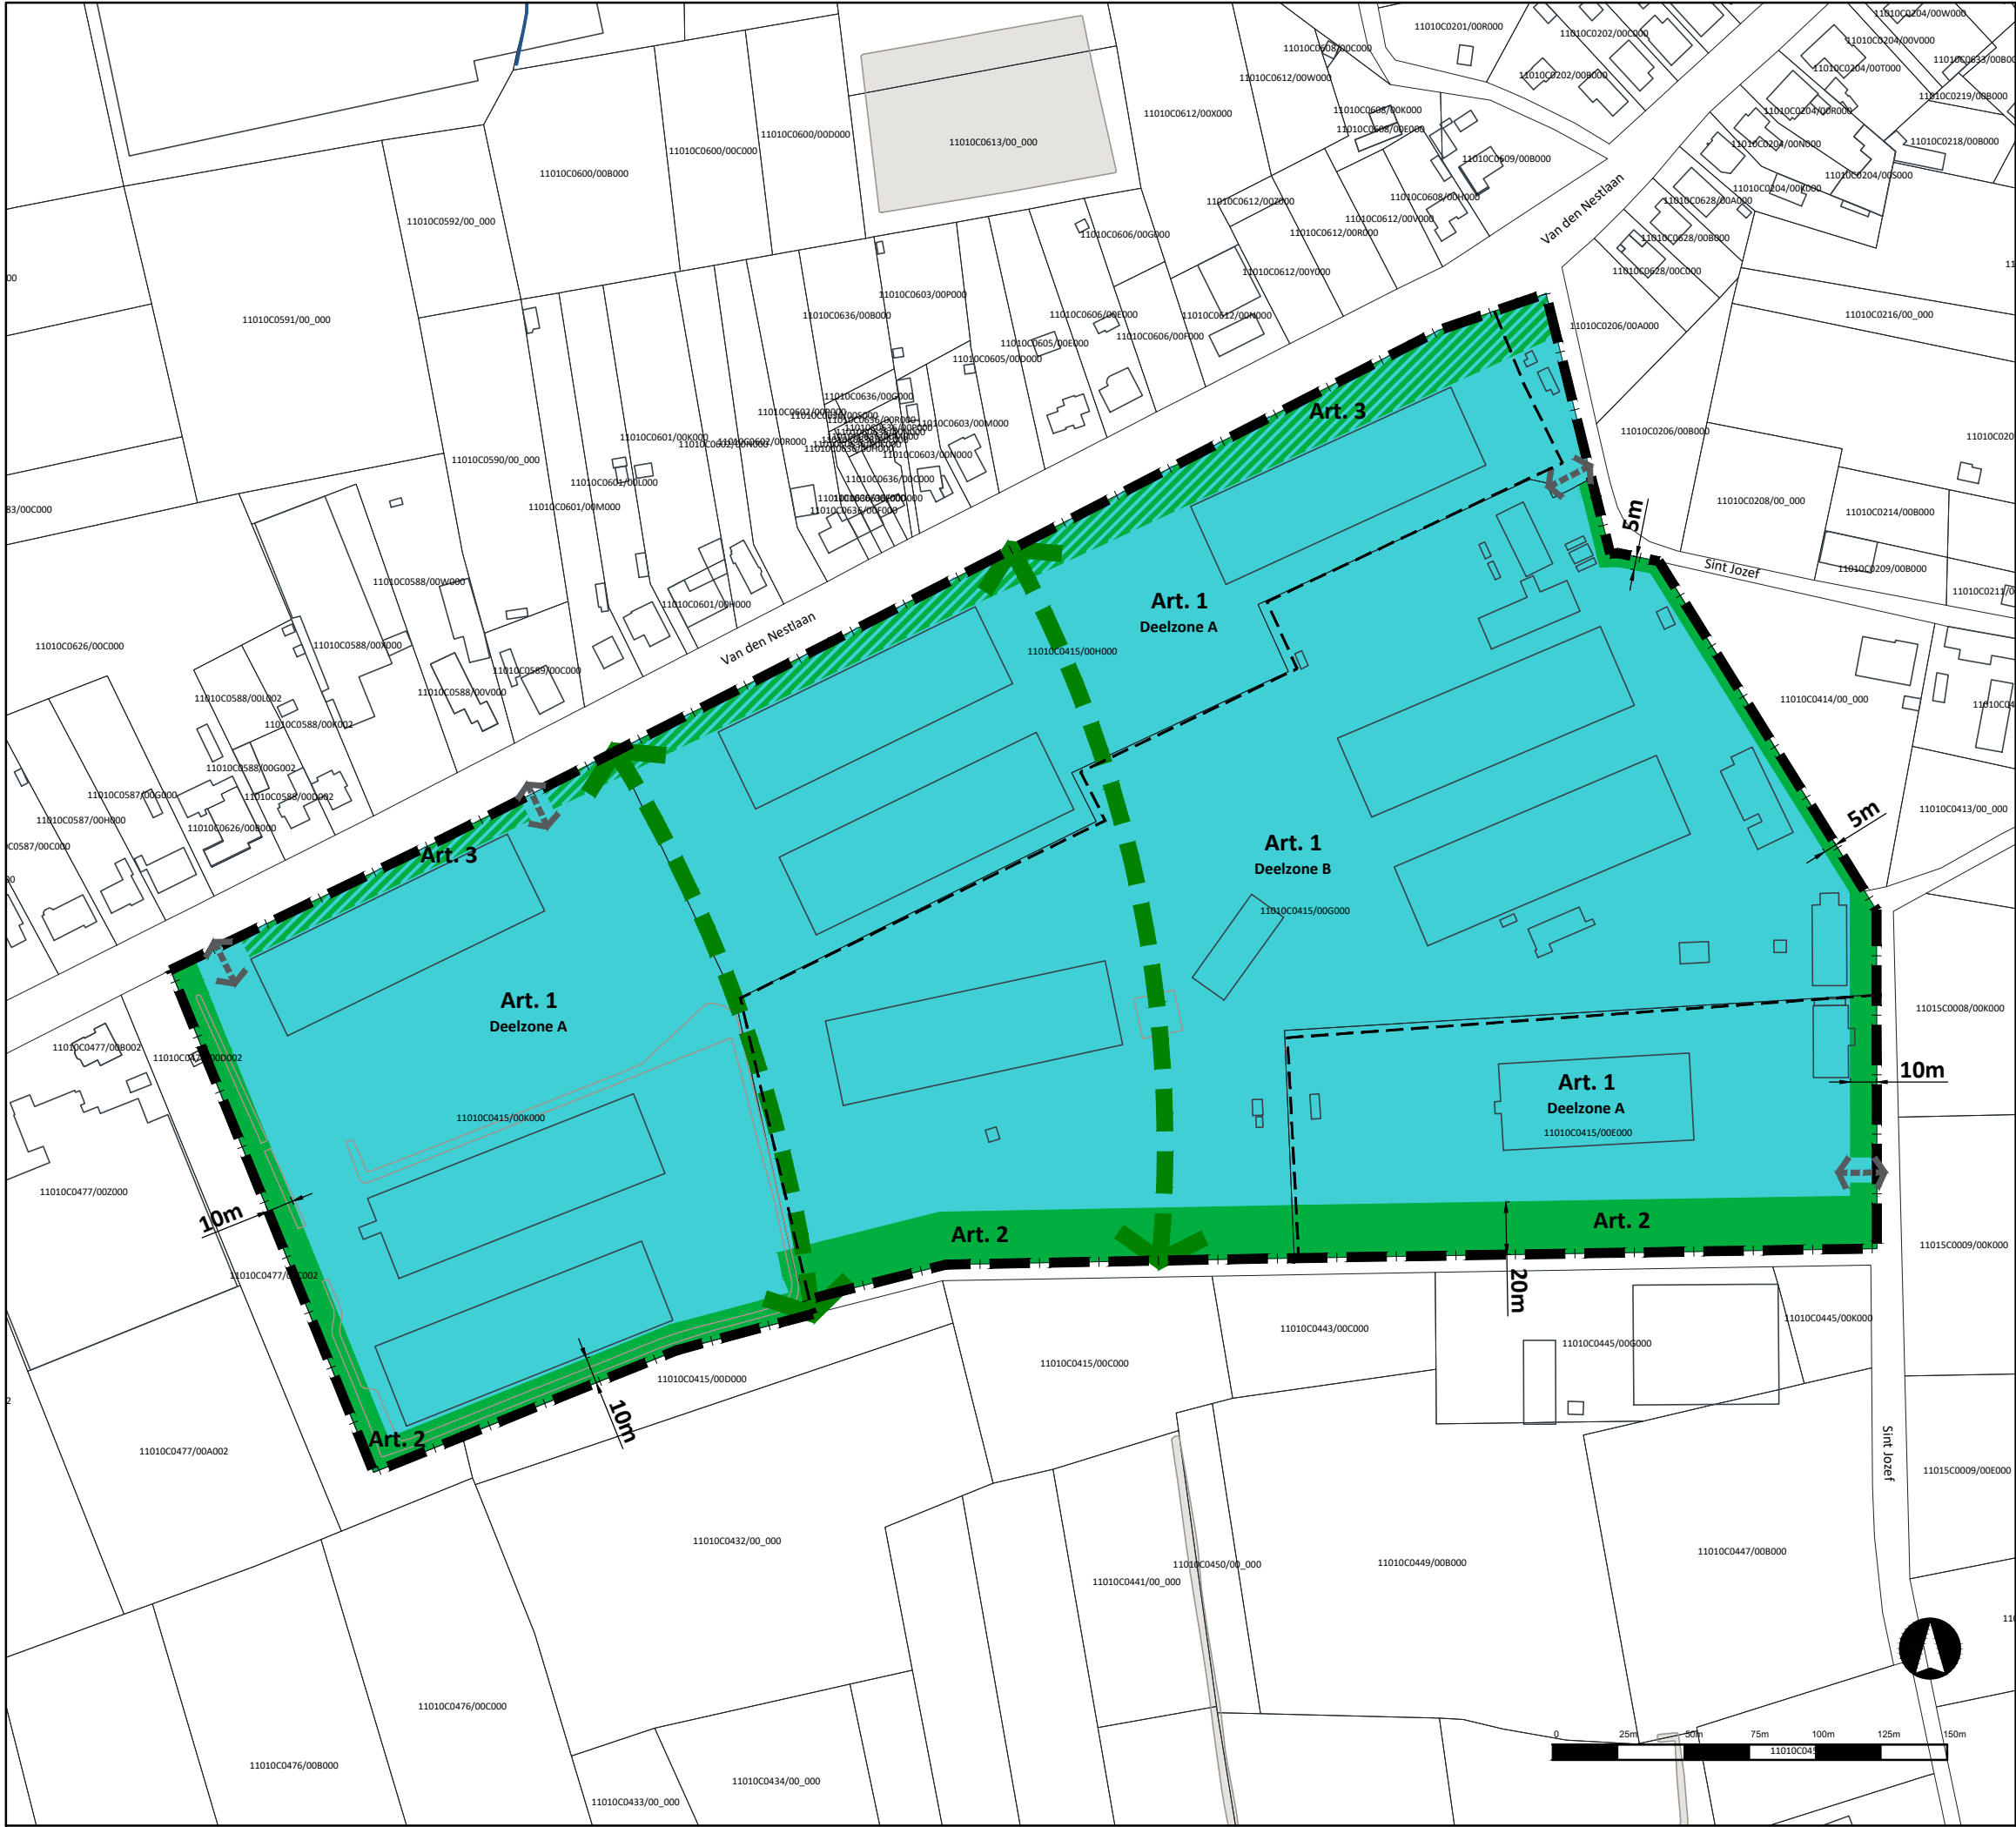

RUP Herziening Van den Nestlaan Ranst

Grafisch plan - ontwerp

Legende

- RUP begrenzing
- Kadastrale percelen en gebouwen
- Watergang
- Art. 1 Zone voor openbaar nut en gemeenschapsvoorzieningen
 - Deelzone A - Zone Gemeente
 - Deelzone B - Zone Fedasil
- Grens deelzone A - B
- Art. 2 Zone voor buffergroen
- Art. 3 Zone groen en openbaar nut
- Groene vinger (indicatieve aanduiding)
- Ontsluitingsknoop (indicatieve aanduiding)

Bron:

- GRB, AGIV, 2023
- Vlaamse Hydrologische Atlas, GDI-Vlaanderen

Gezien en voorlopig vastgesteld door de gemeenteraad in zitting van
20 november 2023

Op bevel,

Algemeen Directeur
Wim Van der Schoot

De Voorzitter
John Oliviers

Het college van Burgemeester en Schepenen verklaart dat onderhavig
RUP voor iedereen ter inzage heeft gelegen
van ... tot en met ...
Namens het college,

Op bevel,

Algemeen Directeur
Wim Van der Schoot

De Burgemeester
Johan de Ryck

Gezien en definitief vastgesteld door de gemeenteraad in zitting van
...

Op bevel,

Algemeen Directeur
Wim Van der Schoot

De Voorzitter
John Oliviers

Ruimtelijk Planner,
opgenomen in het register conform het besluit van
de Vlaamse Regering van 5 mei 2000 en latere wijzigingen,
Koen Janssens

Kenmerk: 4741295003/PCA
Datum: Oktober 2023
Plannr.: 03/04
Formaat: A3
Schaal: 1/2500

