


goedgekeurd op GR 24/10/2011
publicatie in staatsblad op 28/12/2011

Opgemaakt op	6/01/2011
Gewijzigd op	

LIGGINGSPLAN


Gemeente RANST 1^o afdeling - sectie B

Schaal : 1/2.000

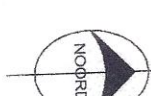

OPMETINGSPLAN

Schaal : 1/500

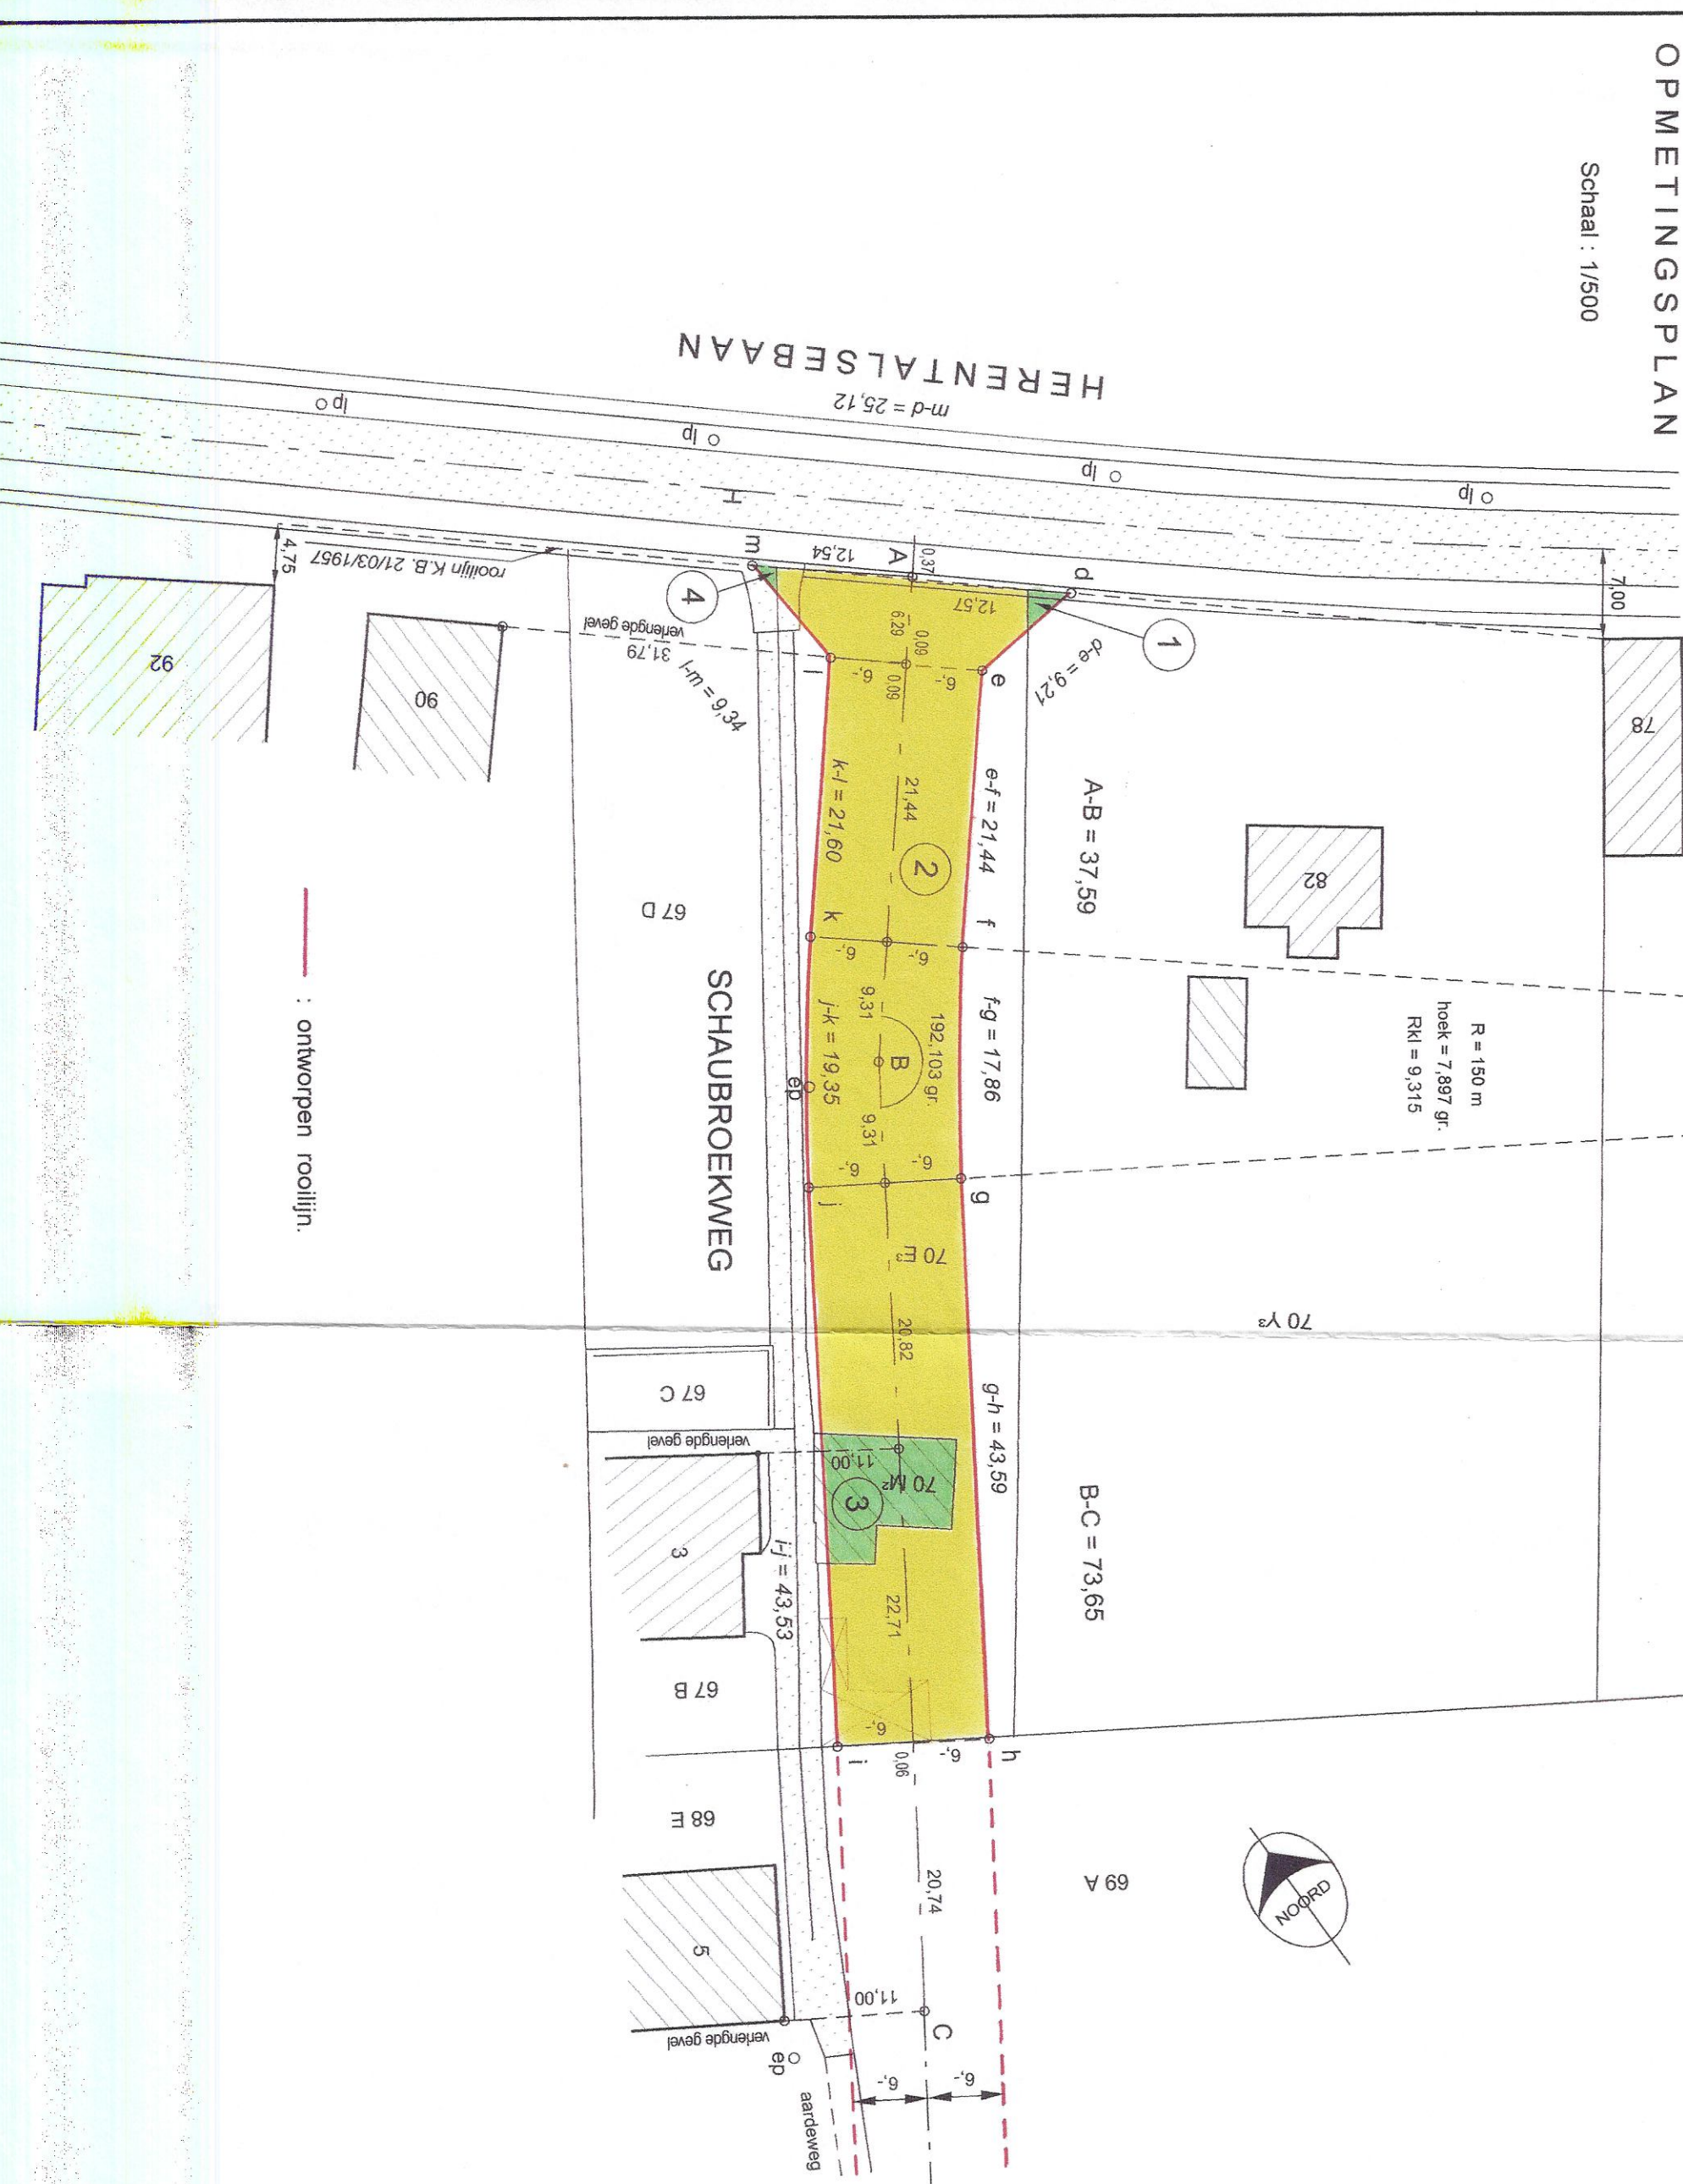


LIJST VAN DE EIGENAARS

Gemeente Ranst 1^o afdeling

N ^o .	PERCEEL	EIGENAAR	Tot. opp. goed			Aard van het goed			In te nemen opp.		
			ha	a	ca	ha	a	ca	ha	a	ca
1	B 70 y ²	De Laet, Monique Sint-Antoniusstraat 9, 2520 Ranst.	10	15		tuin			10	15	5.40
2	B 70 E ³	Van Eester Gustaaf Sint-Bernadtsstraat 61, 2531 Boechout. Van Eester Lisette Sint-Bernadtsstraat 58, 2531 Boechout.	15	68		tuin			10	36	
3	B 70 M ²	Van Eester Gustaaf Sint-Bernadtsstraat 61, 2531 Boechout. Van Eester Lisette Sint-Bernadtsstraat 58, 2531 Boechout.	85			huis			82	60	
4	B 67 D	Celis - De Laet Paul Sint-Antoniusstraat 9, 2520 Ranst.	10	00		boulevard			2		
TOTAAL DER INNEMINGEN									11	26	
DE ONTEIGENDE MACHT : DE GEMEENTE											

Voorlopig goedgekeurd door de gemeenteraad van de gemeente Ranst in zitting van 23 mei 2011.

Bij bevel
De Secretaris,
W. Van der Schoot.

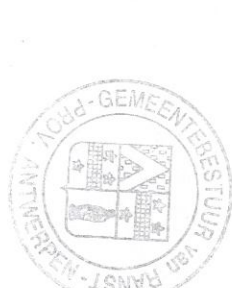

De Voorzitter,
R. Vermeesch.

Het College van Burgemeester en Schepenen van de gemeente Ranst bevestigt dat onderhavig plan ten gemeentehuize ter inzage van het publiek werd neergelegd gedurende het openbaar onderzoek van 22 juli 2011 tot 31 augustus 2011


Bij bevel,
De Secretaris,
W. Van der Schoot.



De Burgemeester,
L. Hofman.

Bepaald goedgekeurd door de gemeenteraad van de gemeente Ranst in zitting van 27 oktober 2011.

Bij bevel,
De Secretaris,
W. Van der Schoot.

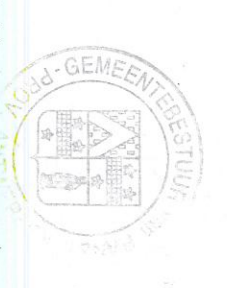

De Voorzitter,
R. Vermeesch.