


Liggingplan 1/5000

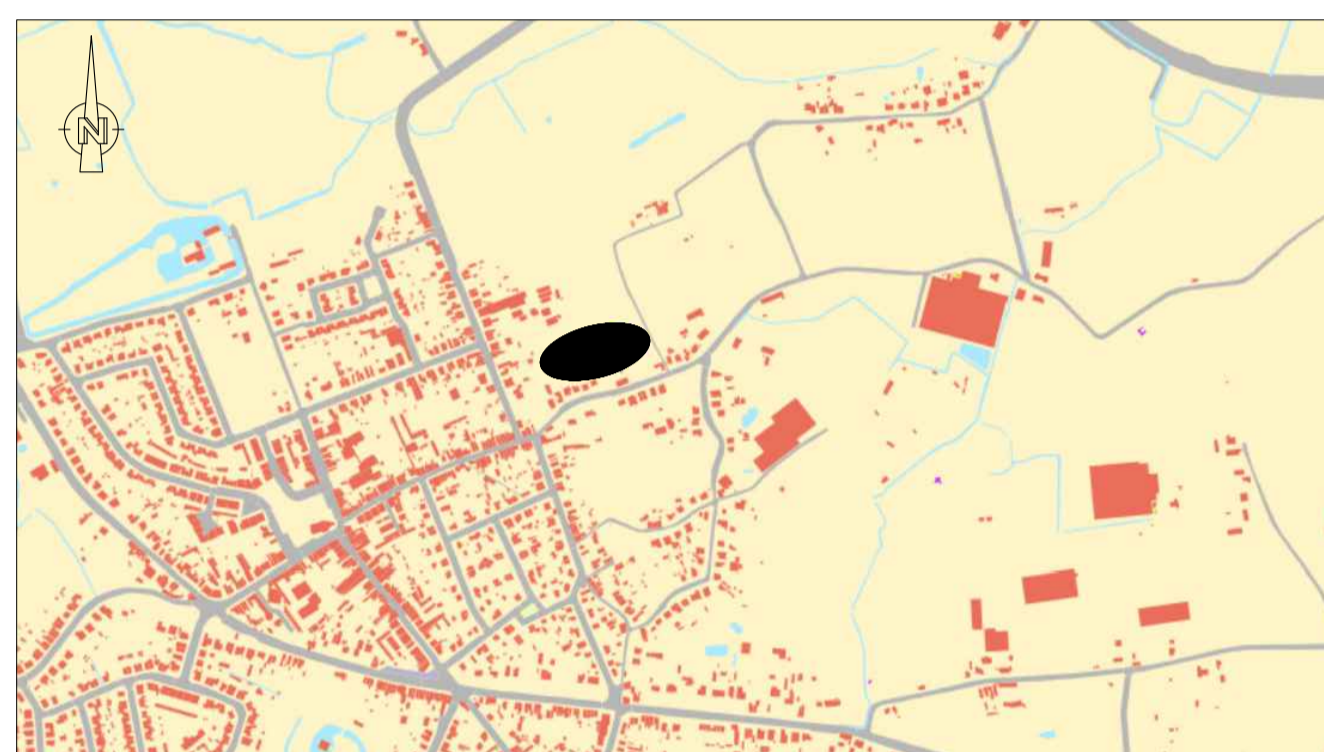

Provincie Antwerpen
Arrondissement Antwerpen
Gemeente Ranst



WEGEN- EN RIOLERINGSWERKEN OP DE
VERKAVELING AAN DE LAARSTRAAT

Ontwerp: plan groenaanleg,
liggingsplan, legende

Gezien en goedgekeurd door de Gemeenteraad van de gemeente Ranst,

de Algemeen directeur,

de Burgemeester,

index	wijzigingen	datum	tek
A	indienen vergunningsaanvraag - december 2022	23/12/2022	BVB
B	opmerkingen Technische Dienst	11/05/2023	BVB
C	aanpassing projectzone	14/09/2023	BVB
D	aanpassing i.t.v. deputatie	24/06/2024	BVB
E	aanpassing i.t.v. RvVB	9/02/2026	BVB

PALMERS-STOKMANS
GEOMODUS
LANDMETERSBUREAU
www.palmers-stokmans.be
www.geomodus.be
+32 3 664 21 71
+32 3 239 48 08

opp: 0.62m2	Schaal: 1/500
VERA TEK	Aantal plannen: 4
BPA BVB	
Datum: 9 februari 2026	

I-036.200-1-04E

- Diversiteit aan half- schaduwrijke oevervegetatie
- Lythrum salicaria
 - Galium palustre
 - Iris pseudacorus
 - ...

- Ruderale bloemenweide één- en twejarige mengsel in combinatie met vaste soorten - 2gr/m²
- Anchusa officinalis - Gewone ossentong
 - Anthemis arvensis - Valse kamille
 - Anthemis tinctoria - Gole kamille
 - Berberis incana - Grijskruid
 - Carum carvi - Karwij
 - Cichorium intybus - Wilde cicorei
 - Daucus carota - Peen
 - Digipascus fulvum - Grote kaardebol
 - Echium vulgare - Stangenkruid
 - Erodium cicutarium - Gewone reigersbek
 - Fumaria officinalis - Gewone duivenkervel
 - Geranium dissectum - Slipbladige ooevaarsbek
 - Isatis tinctoria - Weide
 - Leucanthemum vulgare - Gewone margriet
 - Malva moschata - Muskuskaasjeskruid
 - Malva sylvestris - Groot kaasjeskruid
 - Matricaria chamomilla - Echte kamille
 - Mellilotus albus - Witte honingklaver
 - Melilotus officinalis - Citroengele honingklaver
 - Oenothera biennis - Middelste teunisbloem
 - Oenothera glazioviana - Grote teunisbloem
 - Oropogon scarrinum - Wegdistel
 - Papaver dubium - Bleke klaproos
 - Papaver rhaeolicum - knopferik
 - Reseda lutea - Wilde reseda
 - Reseda lutetola - Wouw
 - Securigera varia - Bont kroonkruid
 - Sinapis arvensis - Herik
 - Tripleurospermum maritimum - Reukelooze kamille
 - Verbascum densiflorum - Stalkaars
 - Verbascum phlomoides - Keizerskaars
 - Viola sativa subsp. angustifolia - Smalle wikke
 - Viola villosa - Bonte wikke
 - Agrostemma githago (bolderik)
 - Anthemis cotula (strikende kamille)
 - Centaurea cyanus (korenbloem)
 - Glebionis segetum (grote gantzebloem)
 - Legousia speculum-venetis (groot spiegelklokje)
 - Papaver rhoeas (grote klaproos)
 - Silene latifolia alba (avondkoekeksbloem)
 - Vaccaria hispanica (koekruid)

- Diversiteit aan zonnige, vochtminnende vegetatie - 15st/m²
- Angelica sylvestris - Gewone engelwortel
 - Barbarea vulgaris - Gewoon barberakruid
 - Candamine pratensis - Pinksterbloem
 - Careum palustre - Kale penken
 - Filipendula ulmaria - Moerasprea
 - Hypericum tetralobum - Gewingeld herfsthoo
 - Luzula campestris - Gewone wildies
 - Lycoopus europaeus - Wolspoel
 - Lymnchia vulgaris - Grote wederk
 - Lythrum salicaria - Grote kattenstaart
 - Mentha aquatica - Watermunt
 - Prunella vulgaris - Gewone brunel
 - Pulicaria dysenterica - Heelblaadjes
 - Rhinanthus minor - Kleine reiklaar
 - Silene flos-cuculi - Echte koekeksbloem
 - Thalictrum flavum - Poesruit
 - Valeriana officinalis - Echte valeriana

- Intensiever gemaaid gras voor speeltoepassingen kruidrijk grasmengsel - 2gr/m²
- Bellis perennis - Madeliefje
 - Candamine pratensis - Pinksterbloem
 - Crepis capillaris - Klein streepsaad
 - Erodium cicutarium - Gewone reigersbek
 - Hypochaeris radicata - Gewoon biggenkruid
 - Lotus corniculatus var. corniculatus - Gewone rolklover
 - Medicago lupulina - Hopklaver
 - Plantago lanceolata - Smalle weegbree
 - Prunella vulgaris - Gewone brunel
 - Ranunculus repens - Knippenboterbloem
 - Rumex acetosella - Schaepscoring
 - Scorzoneroidea autumnalis - Vertakte leeuwendaar
 - Trifolium dubium - Kleine klaver
 - Trifolium pratense - Rode klaver
 - Trifolium repens
 - Friesch-Groninger witte klaver

- Gemengd haagmassief van inheemse heesters - 3st/m²
- Ligustrum vulgare
 - Crataegus monogyna
 - Ilex aquifolium
 - Cornus mas
 - Viburnum opulus
 - Ribes sanguineum
 - Corylus avellana
 - ...

- Aan te planten bomen / hoogstammen met plantgrootte volgens aanduiding op de plannen, incl:
- boompaalkonstrucie (3 palen)
 - groepplaatverbetering (engalte met kunstmatige geleend 070cm)
 - boomwortelgeleidingssysteem (BWG) op aanduiding van leidend ambtenaar

Grondplan 1/500

