

Gemeente RANST

Deelgemeente EMBLEM

Opmetingsplan

Kadastraal : 4de Afdeling
Sectie C
Nr. 135/D/dl

Plan id: 11015-10392


Coördinatenlijst L'72

Nr	X	Y
1001	165012,31	206240,43
1002	164991,79	206264,42
1003	164992,67	206264,98
1004	165012,81	206240,76

- =bestaande grenspaal
- =nieuwe grenspaal
- =niet gematerialiseerd


Grenzen volgens:

- opmetingsplan gehecht aan akte
notaris Van den Brande dd 31/7/1967
- rooilijnplan KB 14-9-1971

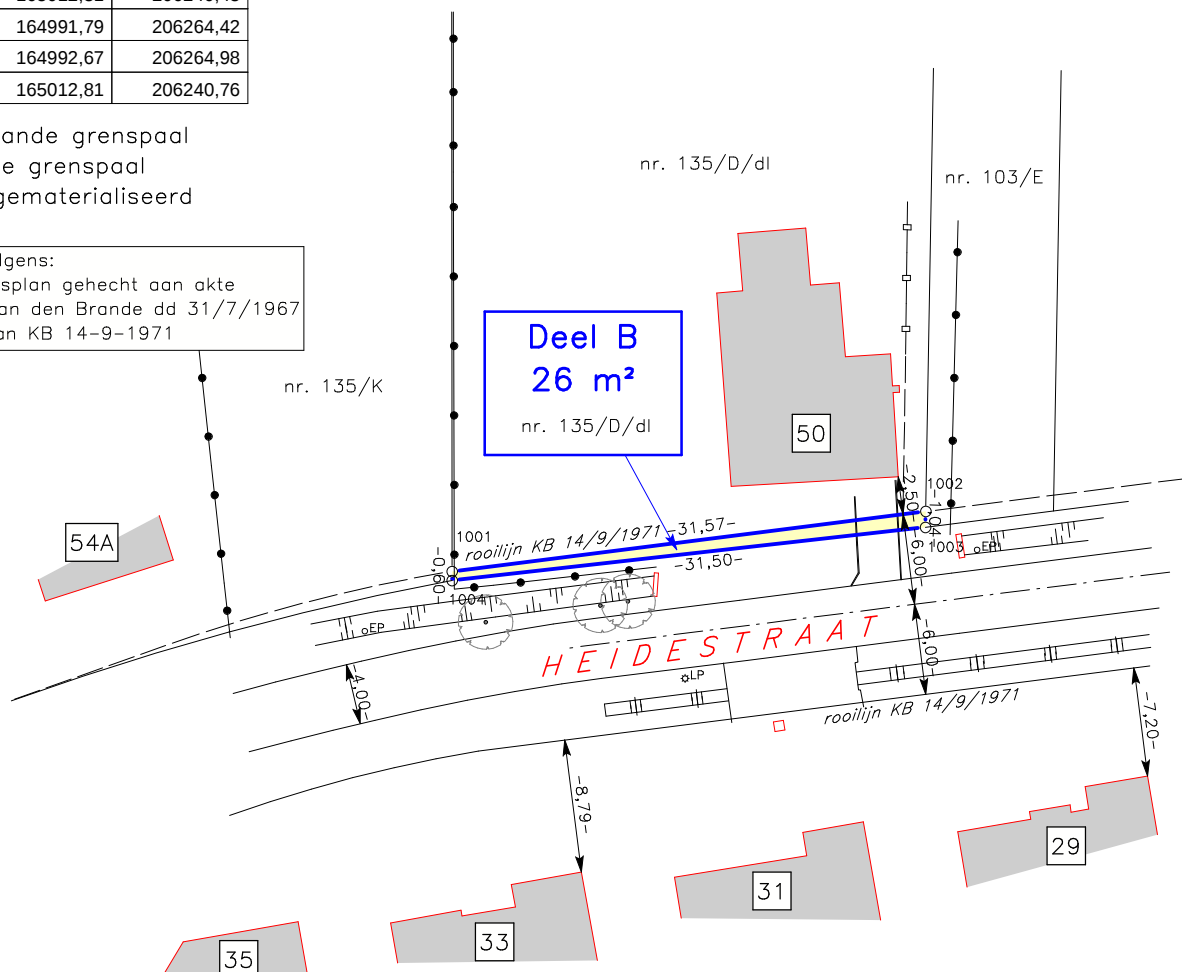

Opgemaakt door Bernaerts & Palmans bvba
Ranst, 27-03-2023

ref. 22/171-grAf

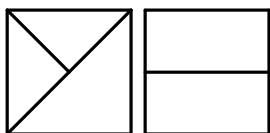

Bernaerts & Palmans

Marijn Palmans
Zaakvoerder, landmeter-expert
Schoolstraat 6/1
2520 Ranst

LAN 141593

Schaal : 1/500