


OPSPLITSING KAVELS

schaal 1: 500

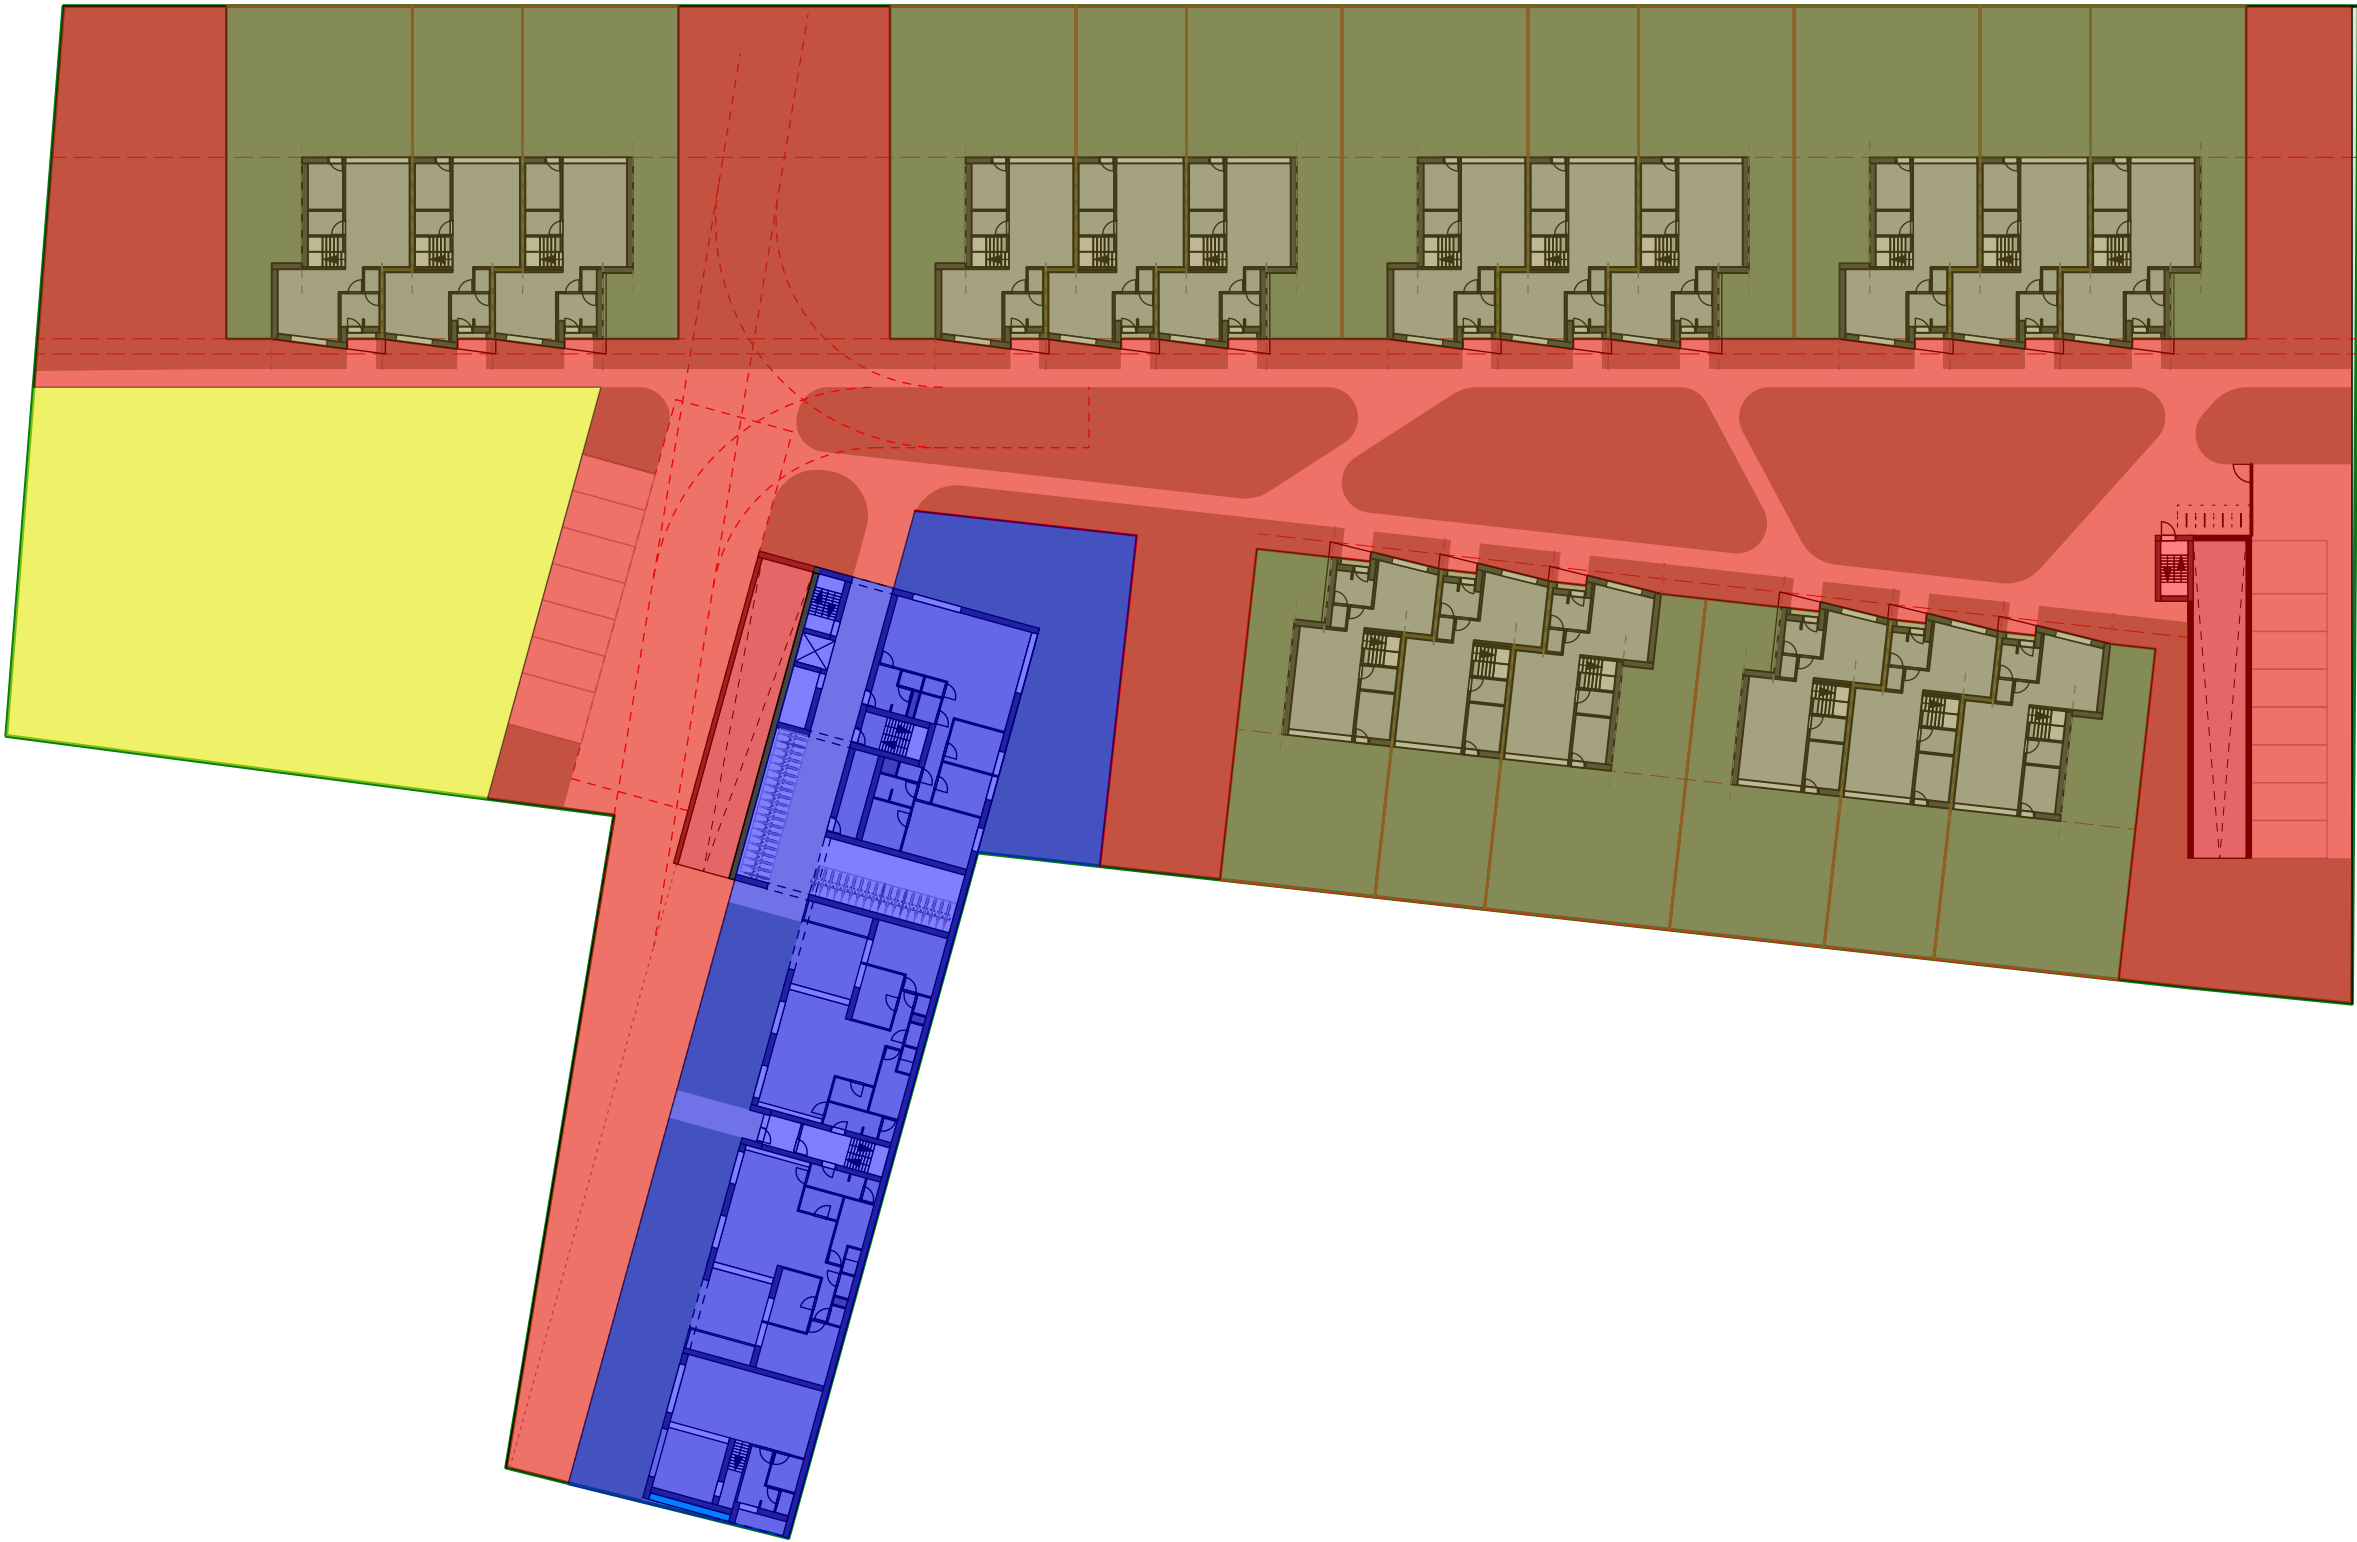

ARCHITECT

EN-architecten

EN-architecten BV - Hoonstraat 6, bus 201 - 2000 Antwerpen
info@en-architecten.be 0477/24 23 98

BOUWHEER

Ressimmo NV
Lage Kaart 371
2930 Brasschaat

PROJECT

Woonproject "St. Franciscushof"

PLANINFO

sch. 1/500

GEGEVENS

DOSSIERNUMMER : A_90.00
OPSPLITSING KAVELS

VOORONTWERP

REVISIE

03-03-2022

A