



Gemeente RANST

Deelgemeente BROECHEM

Overzichtsplan


Kadastraal : 3de Afdeling
Sectie B
Nr. 177/A

Alle maten en oppervlakten zijn grafisch berekend en aldus benaderend. De juiste maten zullen volgen uit de detailopmeting. Dit plan mag derhalve niet gebruikt worden voor notariële verkoopakten.

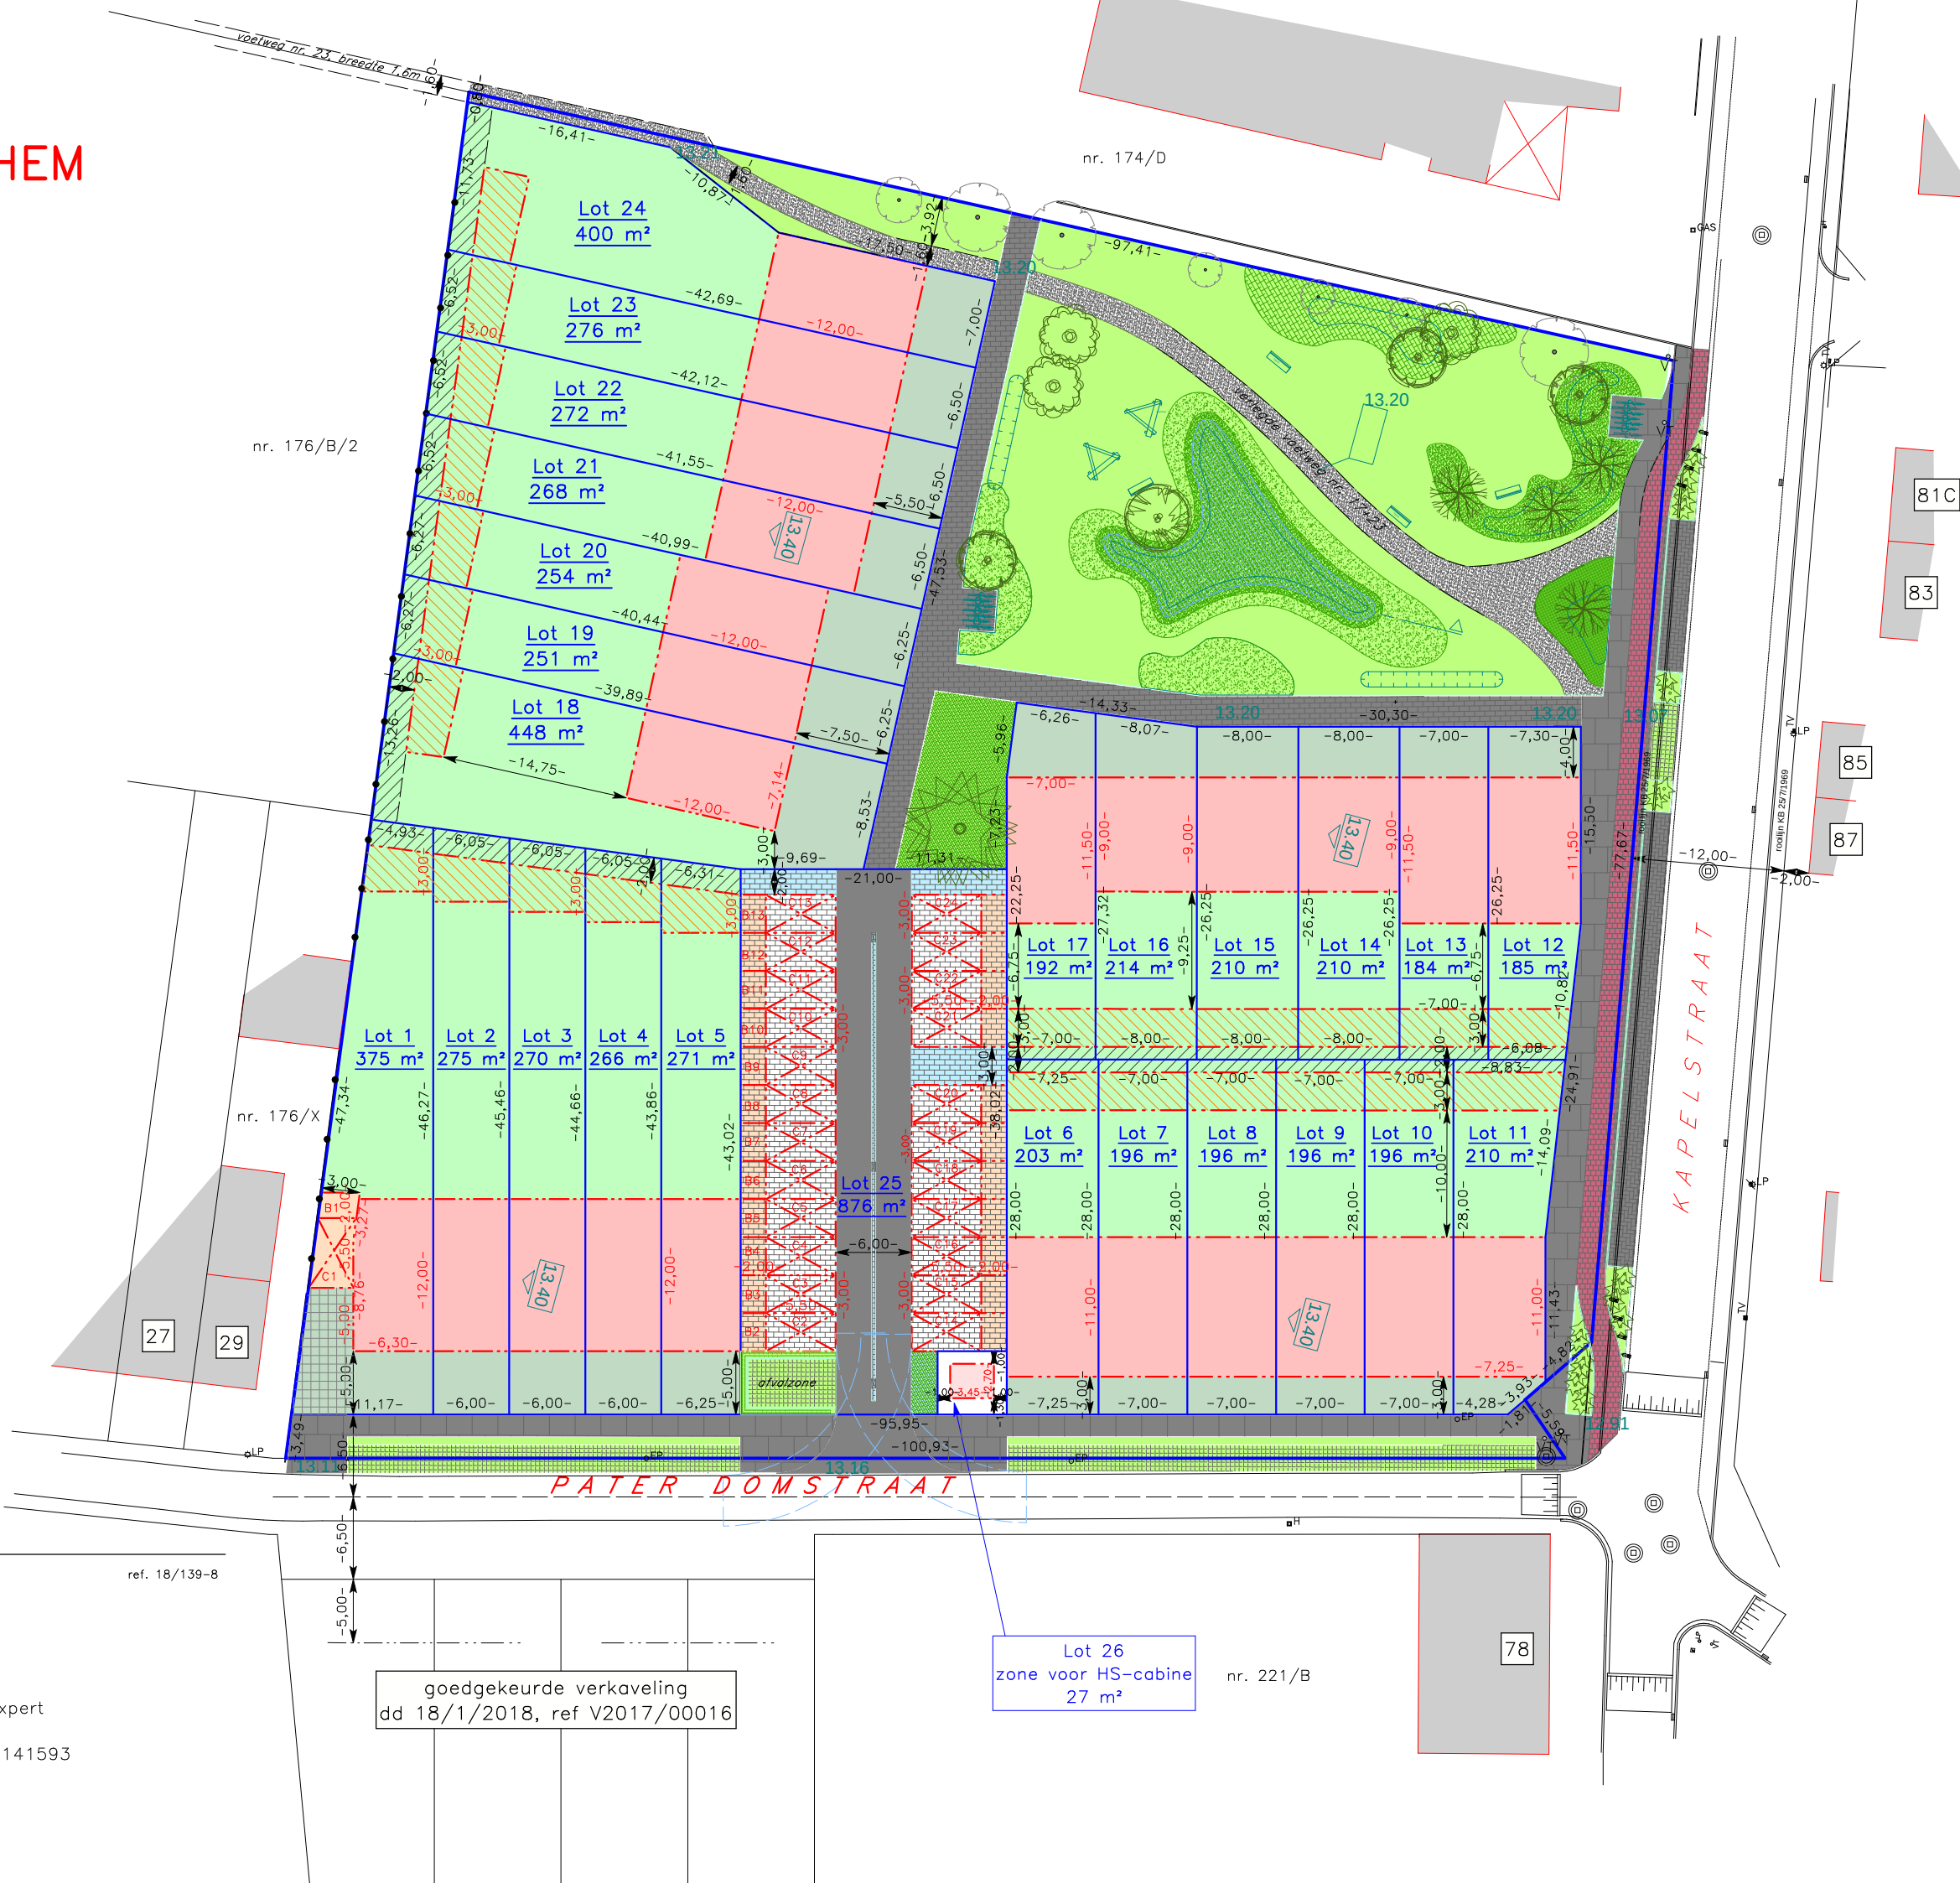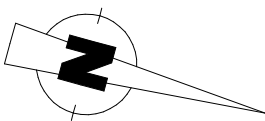

Schaal : 1/500

Opgemaakt door Bernaerts & Palmans byba
Ranst, ref. 18/139-8

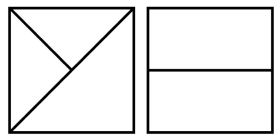

Marijn Palmans
Zaakvoerder, landmeter-expert
Schoolstraat 6/1
2520 Ranst LAN 141593

goedgekeurde verkaveling
dd 18/1/2018, ref V2017/00016

Lot 26
zone voor HS-cabine
27 m²

nr. 221/B