


AFBRAAK VAN BESTAANDE GEBOUWEN IS NIET VOORZIEN IN HET DOSSIER.

Liggingplan 1/5000

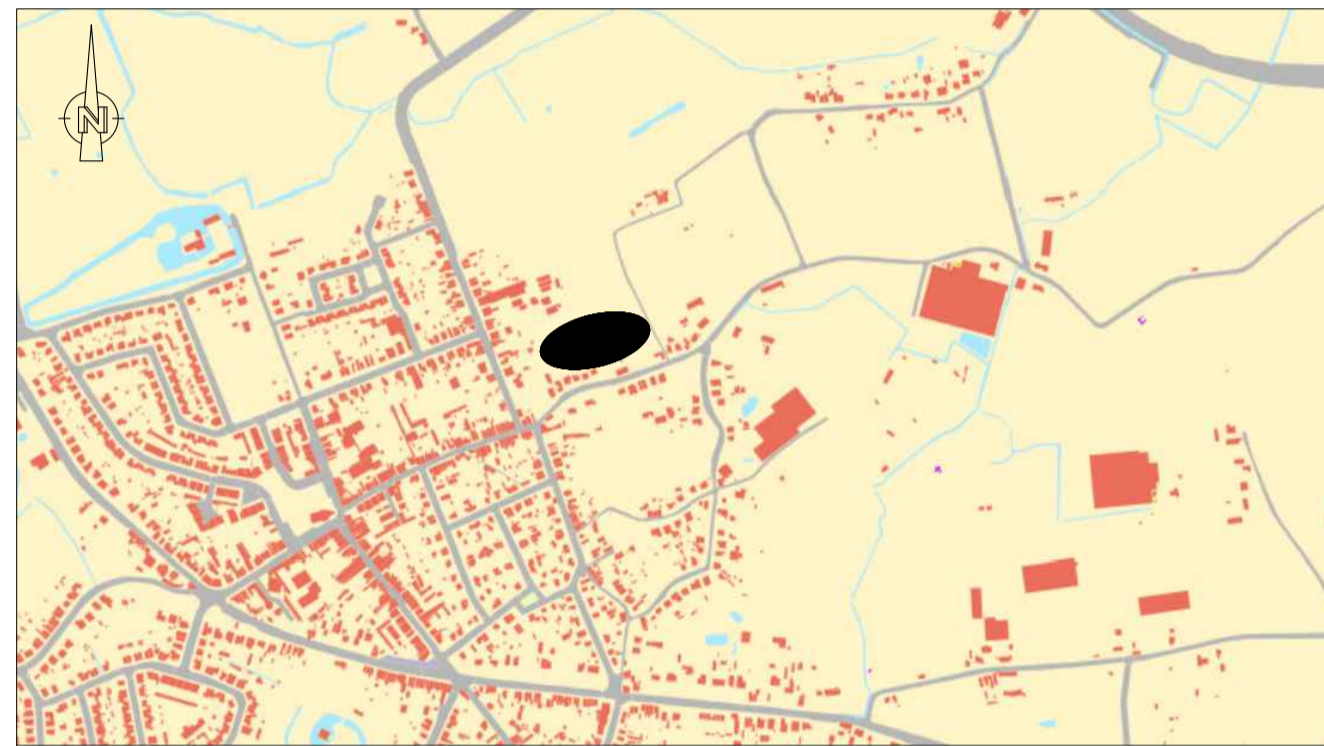

Provincie Antwerpen
Arrondissement Antwerpen
Gemeente Ranst



WEGEN- EN RIOLERINGSWERKEN OP DE VERKAVELING AAN DE LAARSTRAAT

Ontwerp: grondplan bestaande toestand, liggingplan, legende

Gezien en goedgekeurd door de Gemeenteraad van de gemeente Ranst,
de Algemeen directeur, de Burgemeester,

index	wijzigingen	datum	tek
A	indienen vergunningsaanvraag - december 2022	23/10/2022	BVB
B	opmerkingen Technische Dienst	11/05/2023	BVB
C	aanpassing projectzone	14/09/2023	BVB
D	aanpassing l.f.v. deputatie	24/06/2024	BVB
E	aanpassing l.f.v. RvB	9/02/2026	BVB

PALMERS+STOKMANS
GEOMODUS
LANDMETERSBUREAU

Hoevensebaan 48, 2950 Kapellen
www.palmers-stokmans.be
info@palmers-stokmans.be
+32 3 664 21 71
www.geomodus.be
info@geomodus.be
+32 3 239 48 08

opp: 0.62m2
VERA TEK
BPA BVB
Datum: 9 februari 2026


Schaal 1/500
Aantal plannen 4

pad: C:\Users\Bram\OneDrive - Bram Van Boven\03_Palmers-Stokmans\036.200 Laarstraat Ranst\036.200 ontwerp\036.200 ontwerp_niv_EI\036.200-1-01E.dwg

afstak: AutCAD PDF (High Quality Print).dwt

I-036.200-1-01E

Grondplan 1/500

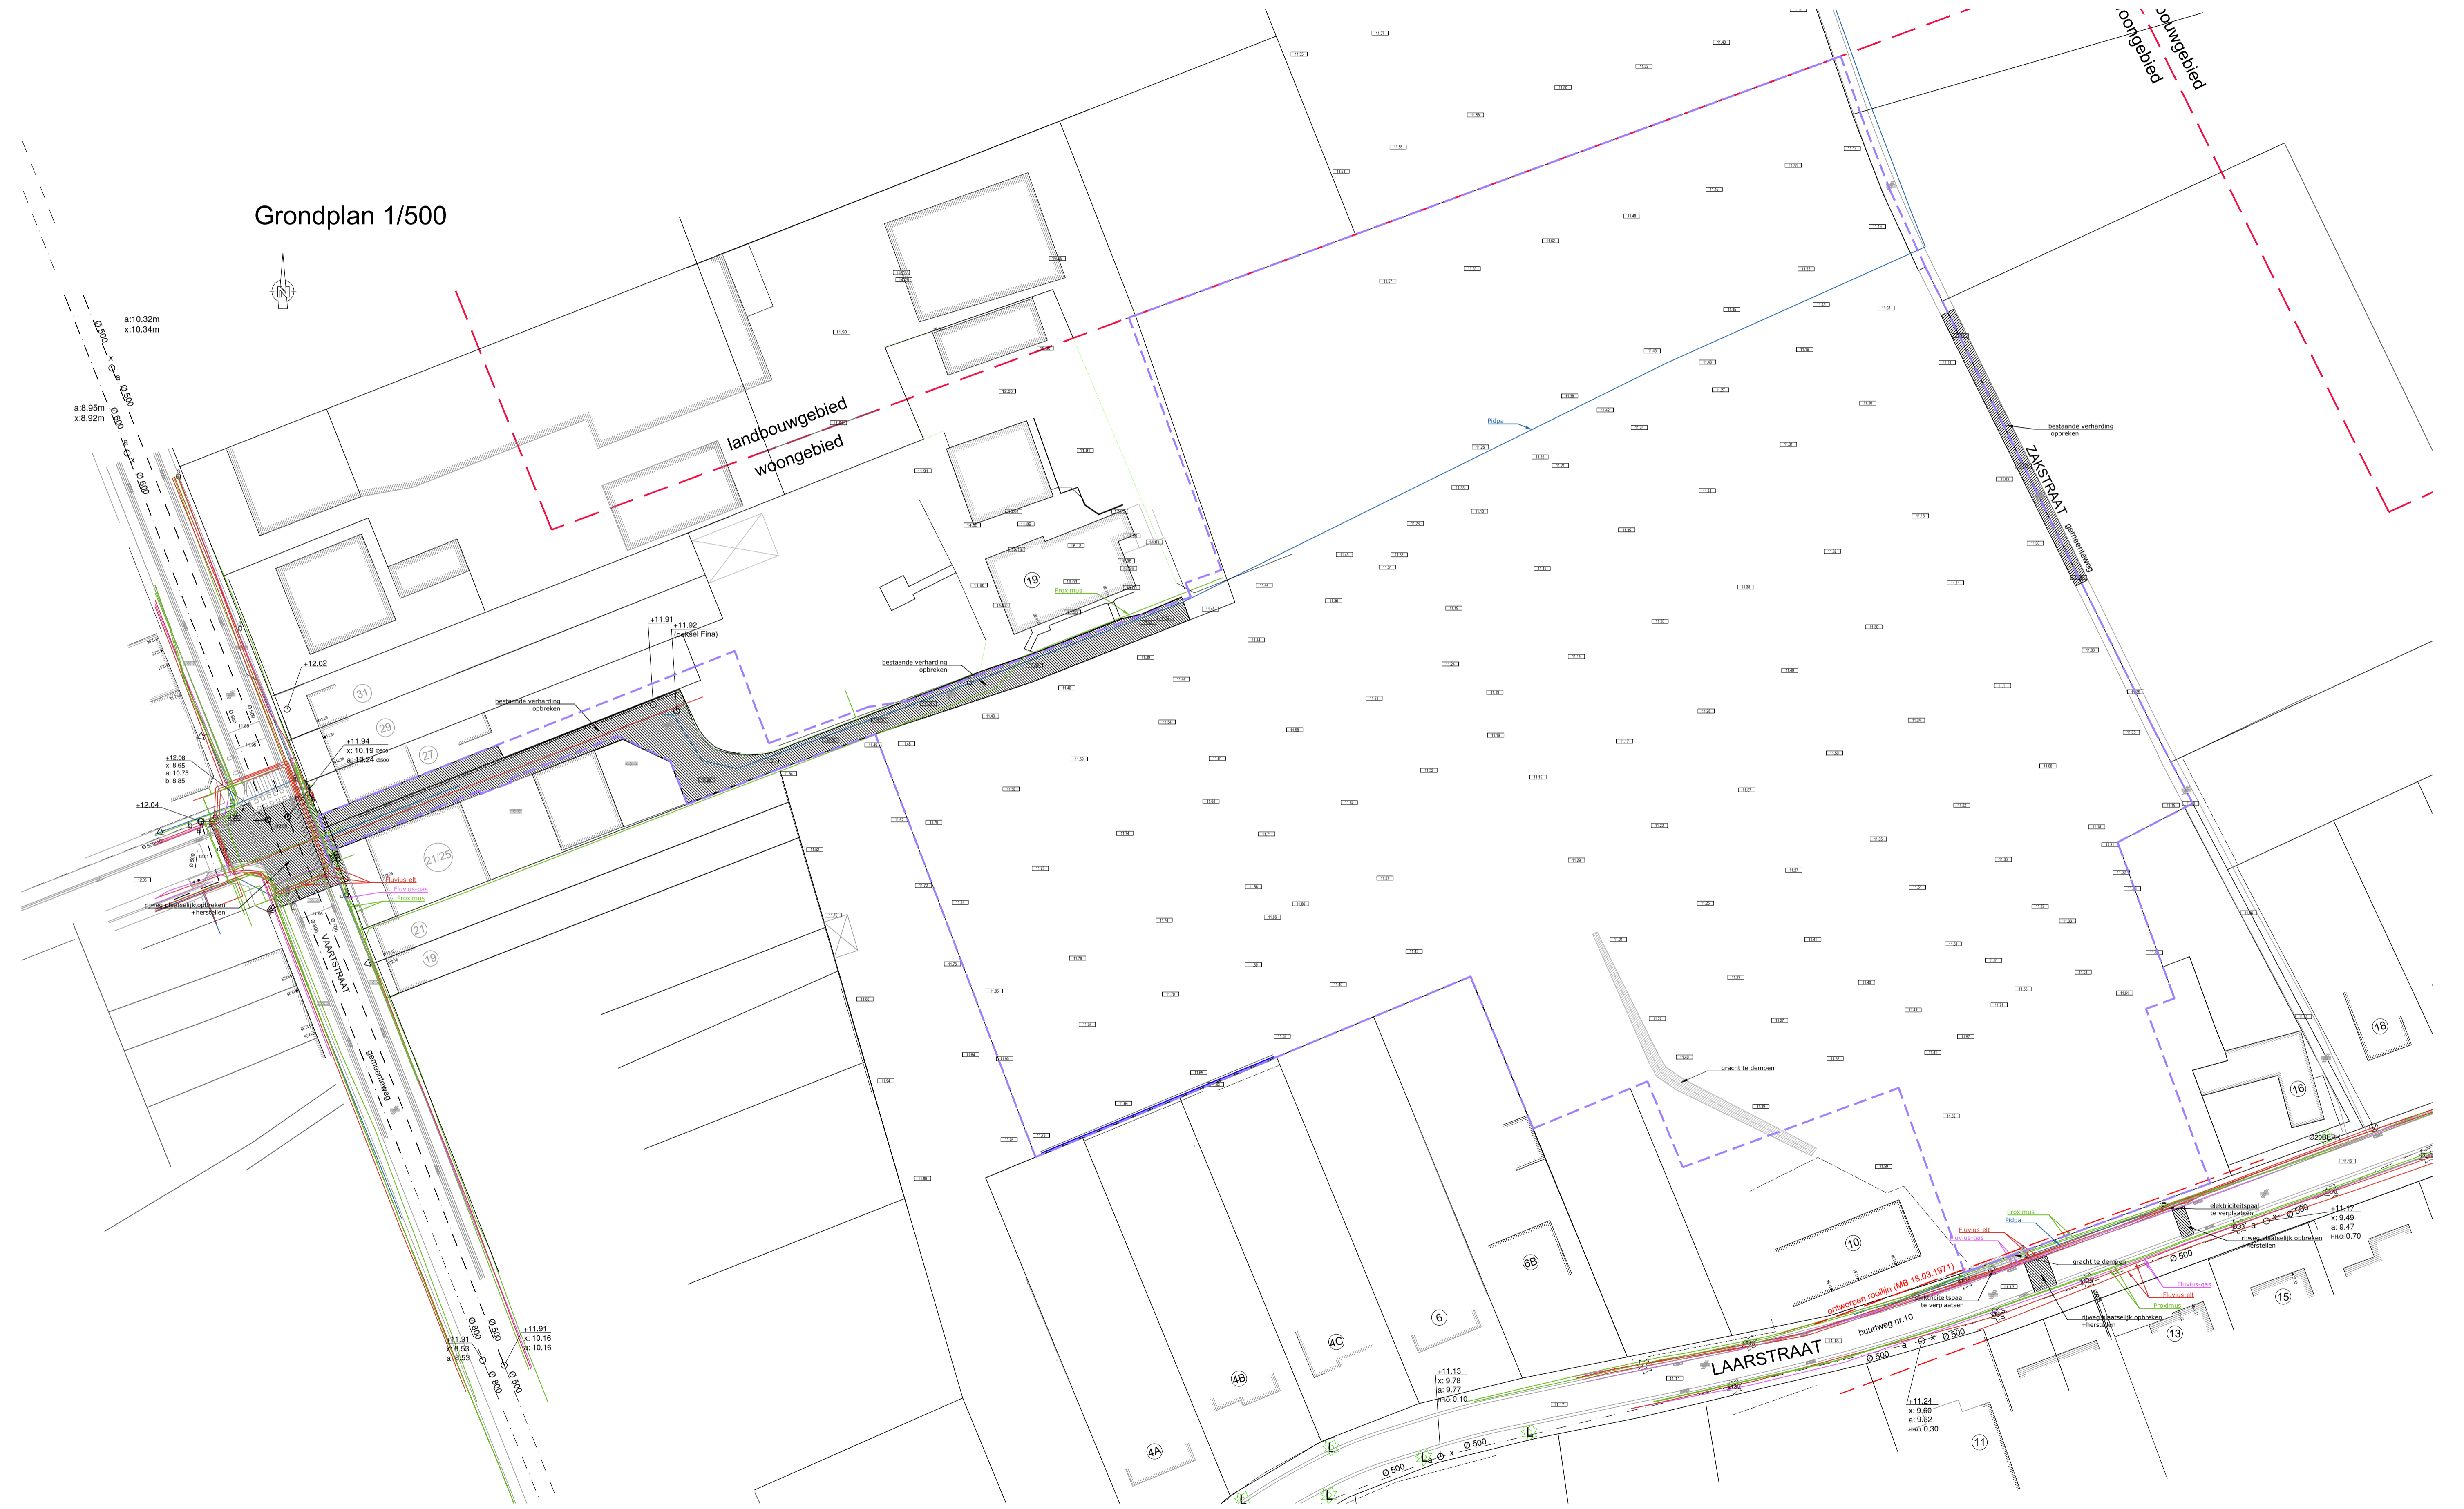

LEGENDE BESTAANDE TOESTAND

- bestaat:
- bestaand gebouw
 - bestaande bomen
 - te vallen bomen
 - bestaande maatveltheugte
 - nutsleidingkoppies
 - riolering en inspectieput
 - asfalt
 - steenslag
 - klinkers
 - kasseien
 - bestaande verlichtingspaal (niet in deze aanmerking)
 - bestaande verharding al te breken
 - projectgrens

Leiding	Legende
elektriciteit H.S.	H.S.
elektriciteit L.S.	L.S.
elektriciteit O.V.	O.V.
gasleidingen L.D.	L.D.
gasleidingen M.D.	M.D.
gasleidingen H.D.	H.D.
telefoonleidingen	
leidingen T.V.	
waterleidingen	
lon-openbare verlichting	
lon-glasvezel	
lon-wachtbuis	

TER AANDACHT VAN DE UITVOERERS VAN DE WERKEN IN DE NABUURHEID VAN DE OP ONDERHANGIG PLAN GETEKENDE ONDERGRONDSE LEIDINGEN.

Dit plan wordt medegegevoerd als aanwijzing en zonder waarborg van nauwkeurigheid. De aanwezigheid van de afleidingen voor huiskamer-sluitingen zijn meestal niet aangegeven t.o.v. de hoofdleiding. Bijgevoegde kunnen de aanduidingen door onderhangig plan verstrekt, de aanmerker geenszins ontlasten van zijn gemeentelijke aansprakelijkheid voor ongevallen of beschadigingen die gedurende of ingevolge de door hem uitgevoerde werken zouden kunnen voorkomen.