

PROVINCIE ANTWERPEN - GEMEENTE RANST
ROOILIJN - en ONTEIGENINGSPLAN

" SCHAUBROEKWEG "


Identificatienummer algemene administratie van de patrimoniële documentatie : 1103510415.

LIGGINGSPLAN - AFBAKENINGSPLAN - LUST VAN DE EIGENAARS

Schaal : 1:2.000, 1/500.

OPGEMAAKT DOOR ONDERGETEKENDE BENICIAIR
LANDMEETER EXPERT BEÏNGIGD DOOR DE RICHTBANK
VAN EERSTE AANLEG VAN MECHERLEN IN LANIQUO 18.
EMBLEMEWEG 56, 2520 RANST TEL 03485 69 19.

RANST : 14 juli 2022

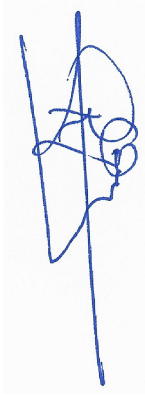


Opgemaakt op	14 juli 2022.
Gewijzigd op	

LIGGINGSPLAN

Gemeente RANST 1^o afdeling - sectie B


Schaal : 1:2.000

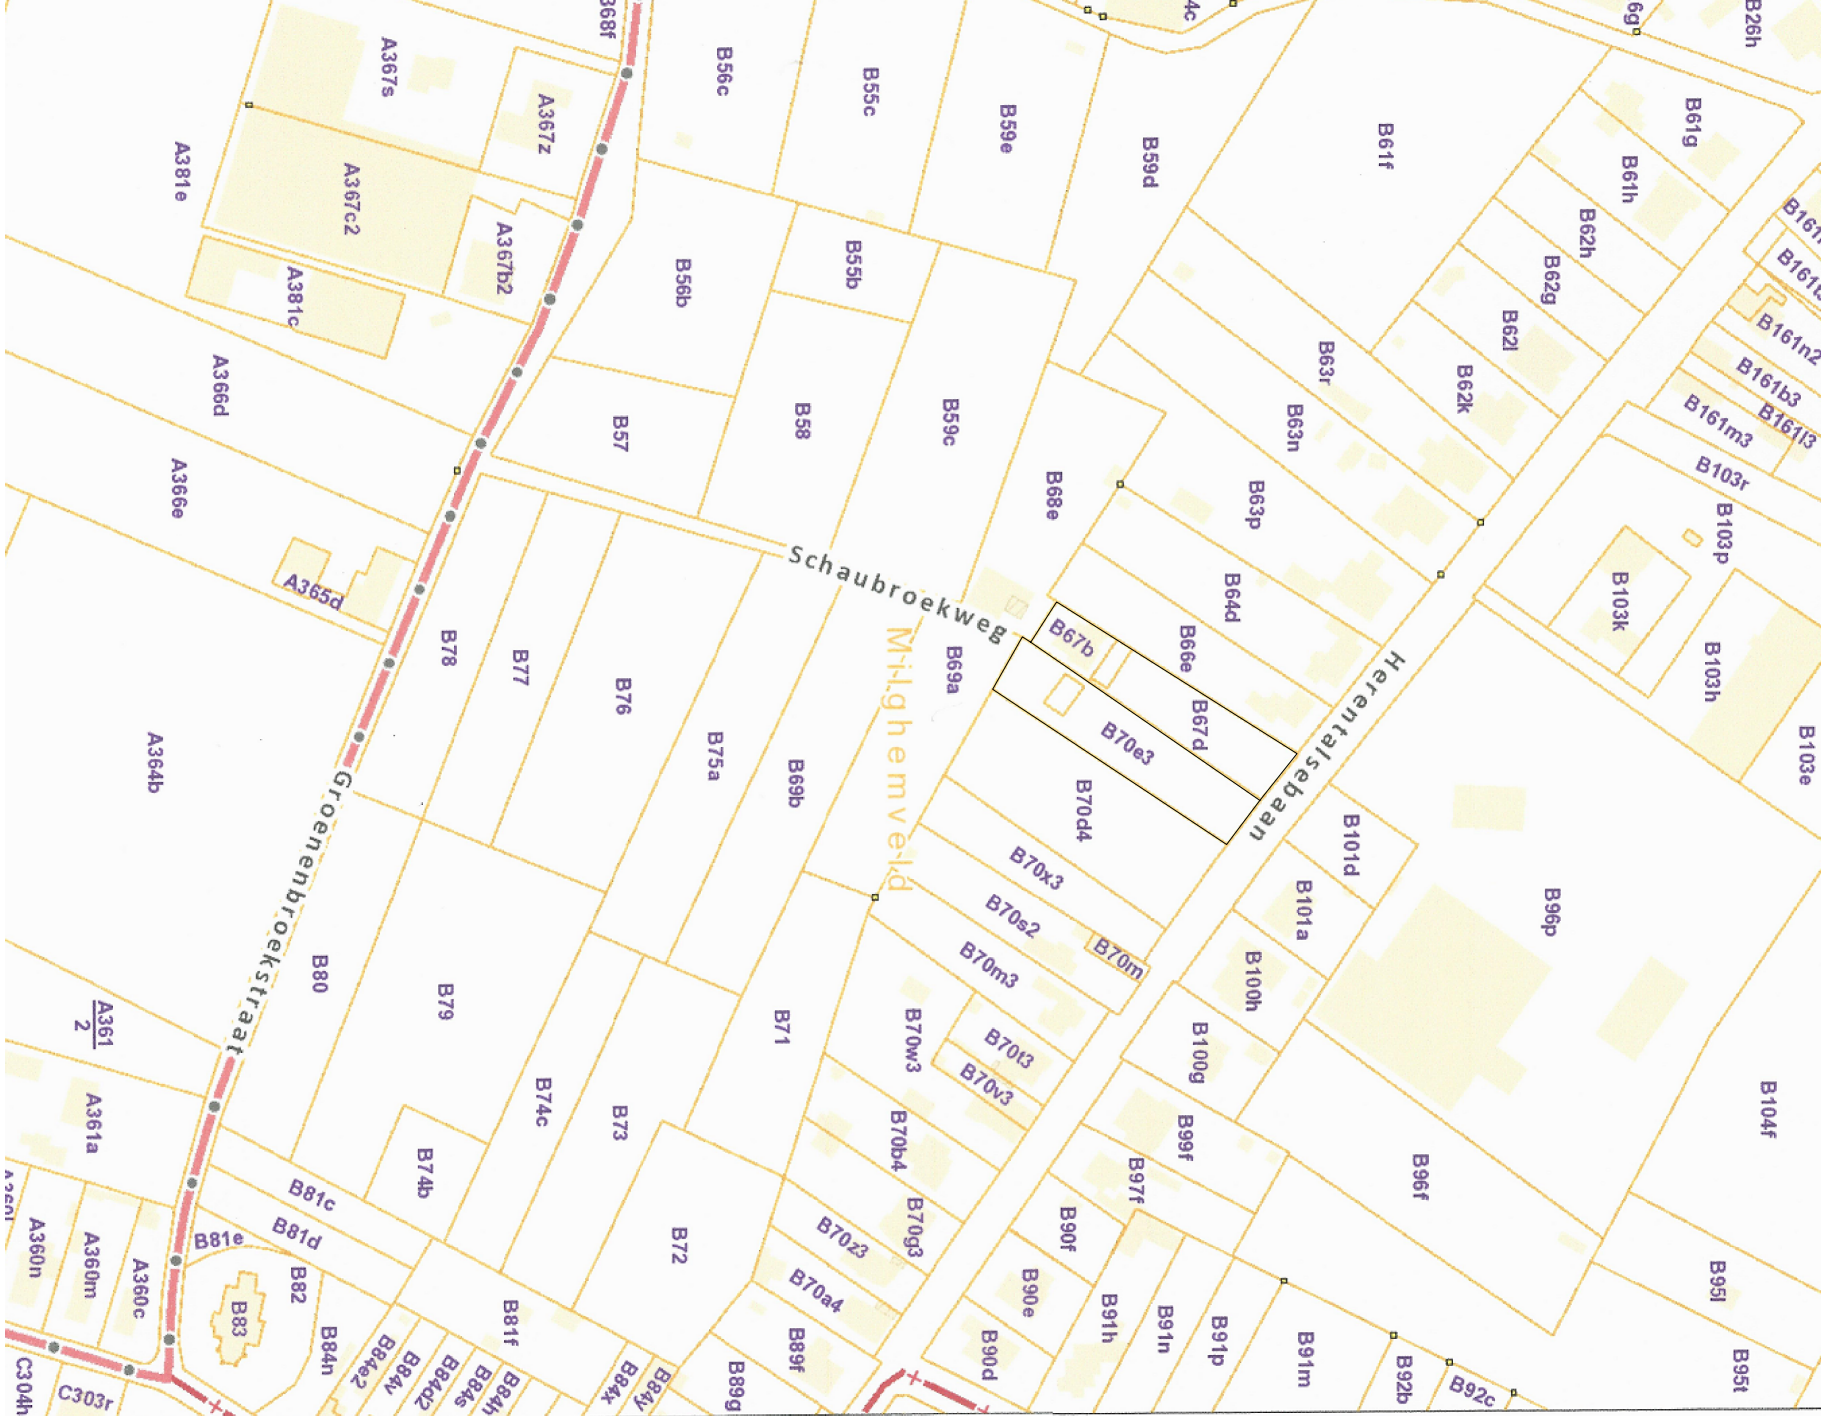

AFBAKENINGSPLAN

Schaal : 1:500.

COORDINATEN LAMBERT 72		
Nr.	X	Y

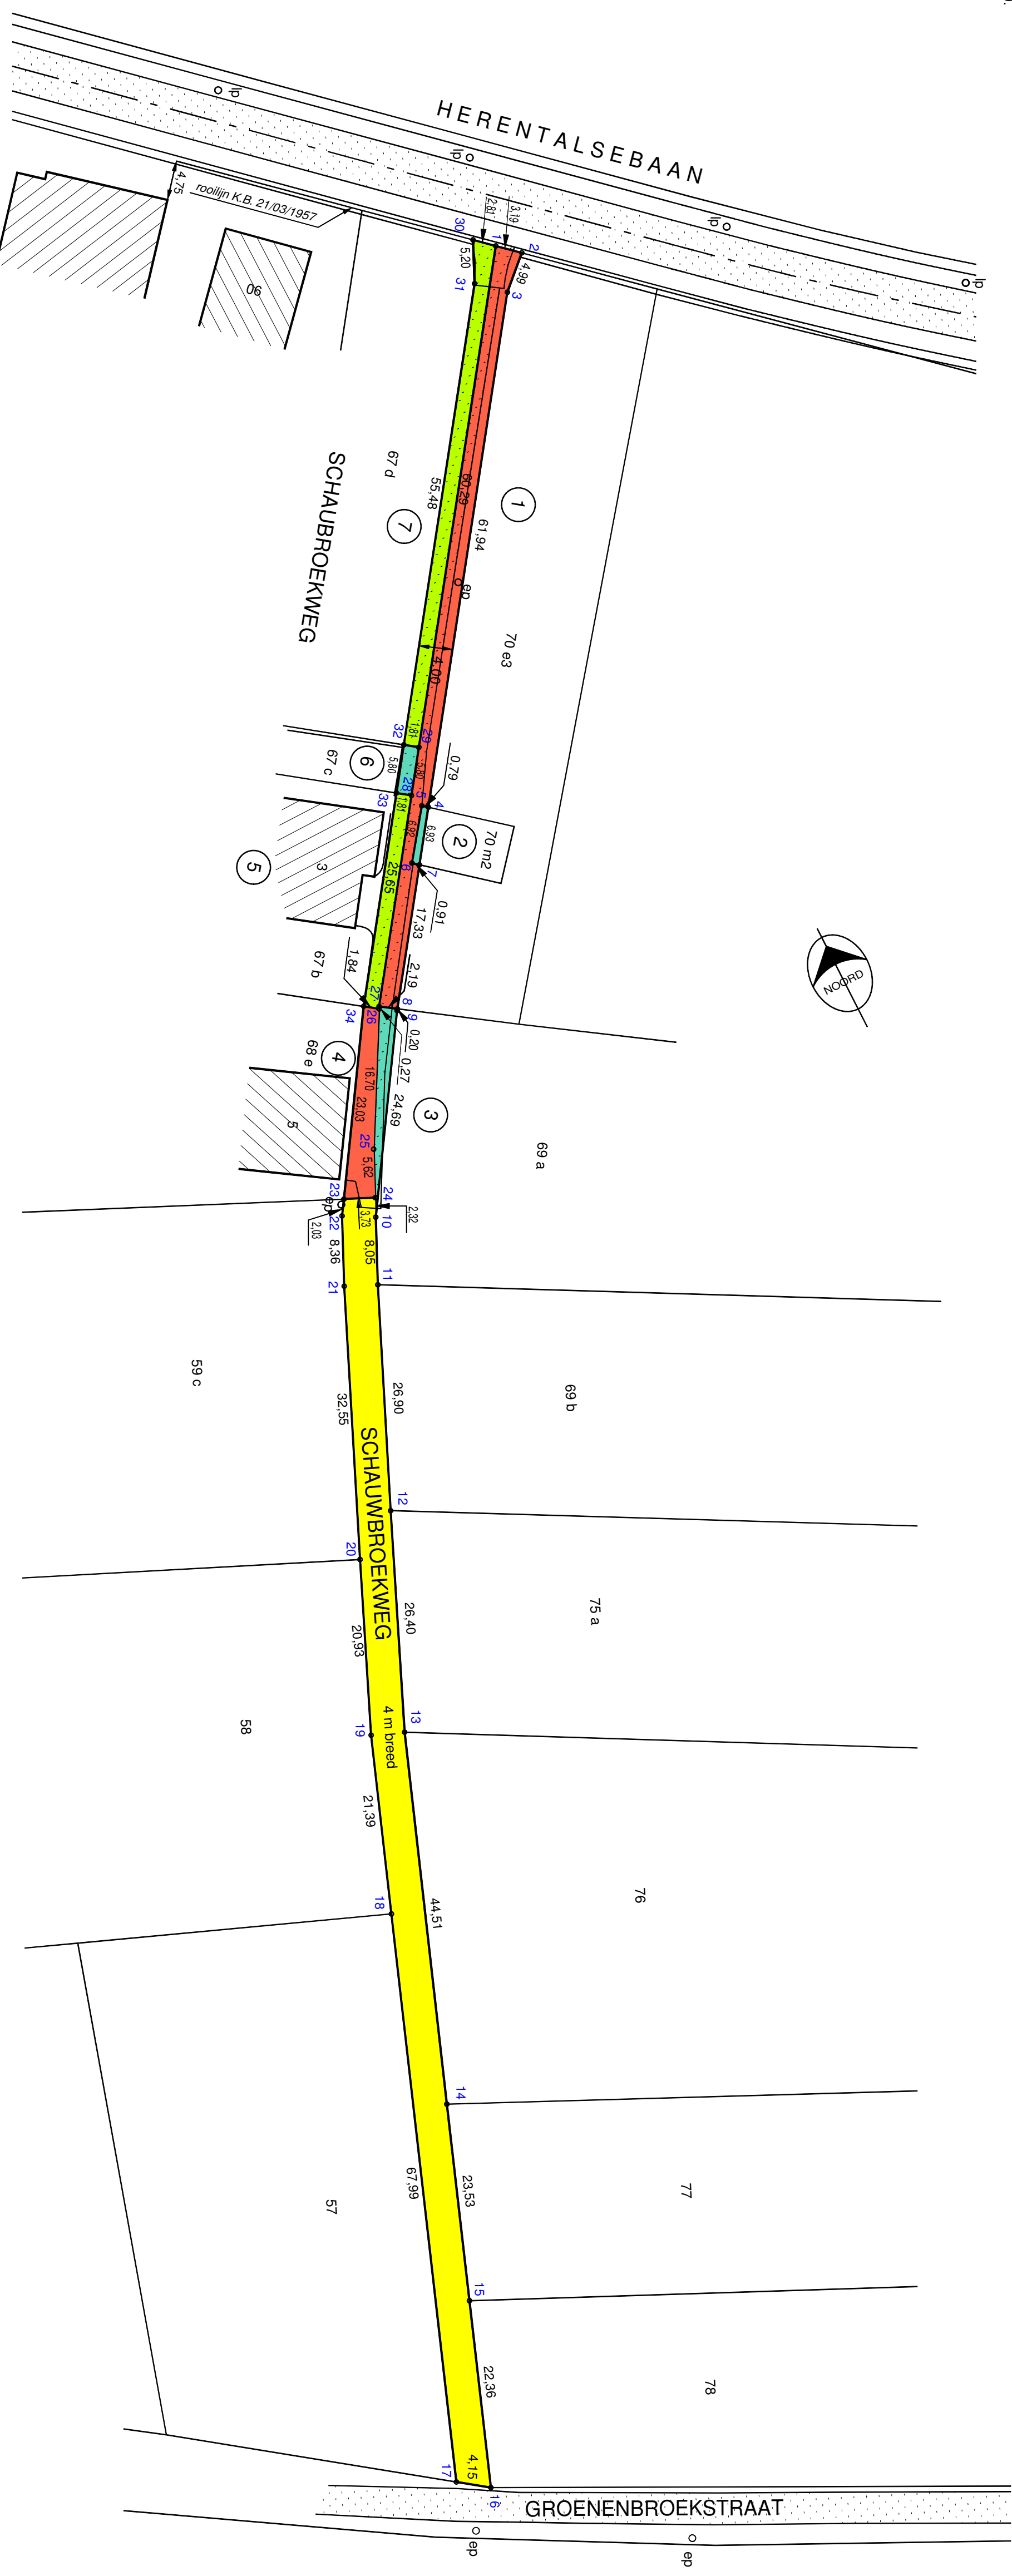

LUST VAN DE EIGENAARS

Gemeente Ranst 1^o afdeling

N ^o .	PERCEEL	EIGENAAR	Totale opp. goed		Aant van goed	In te nemen opp.	
			ha	ca		ha	ca
1	B	70 m ²	15	68	TUIN	1	96
2	B	70 m ²	85		HUIS		5,90
3	B	69 a	34	91	BOUWLAND	22	
4	B	68 a	23	95	HUIS	59,70	
5	B	67 b	4	05	HUIS	46,50	
6	B	67 c		83	TUIN	10,50	
7	B	67 d	10	00	BOUWLAND	1	12

INFO PERCEELGRENZEN

- o : grenspunt.
- grens 30-1-2 : volgens rooilijn Herentalsebaan K.B. 21/03/1957.
- grens 2-3-4-7-8-9-10 : nieuwe grens.
- grens 1-29-28-27-26-25-24-10-11-12-13-14-15-16-17 : volgens plan (geen 23/02/2016 nr. RAN2011, opgemakt door landmeter J. Van den Bergh).
- grens 17-18-19-20-21-22-23 : volgens akteplan akte notaris De Baetse Broese van Groenou 28/04/1954.
- grens 28-29-32-33-28 : volgens akteplan akte notaris E. De Schiedt Vormingem 10/07/1957.
- grens 30-31-32-33-34-23 : nieuwe grens.

Voorloepig goedgekeurd door de gemeenteraad van de gemeente Ranst in zitting van

Bij bevel
De Algemene Directeur,
W. Van der Schoot.

De Voorzitter,
J. Olliviers.

Het College van Burgemeester en Schepenen van de gemeente Ranst bevestigt dat onderhavig plan ten gunste van de gemeente Ranst is goedgekeurd.

Bij bevel
De Algemene Directeur,
W. Van der Schoot.

Bepaald goedgekeurd door de gemeenteraad van de gemeente Ranst in zitting van

Bij bevel
De Algemene Directeur,
W. Van der Schoot.

De Burgemeester,
J. De Ryck.