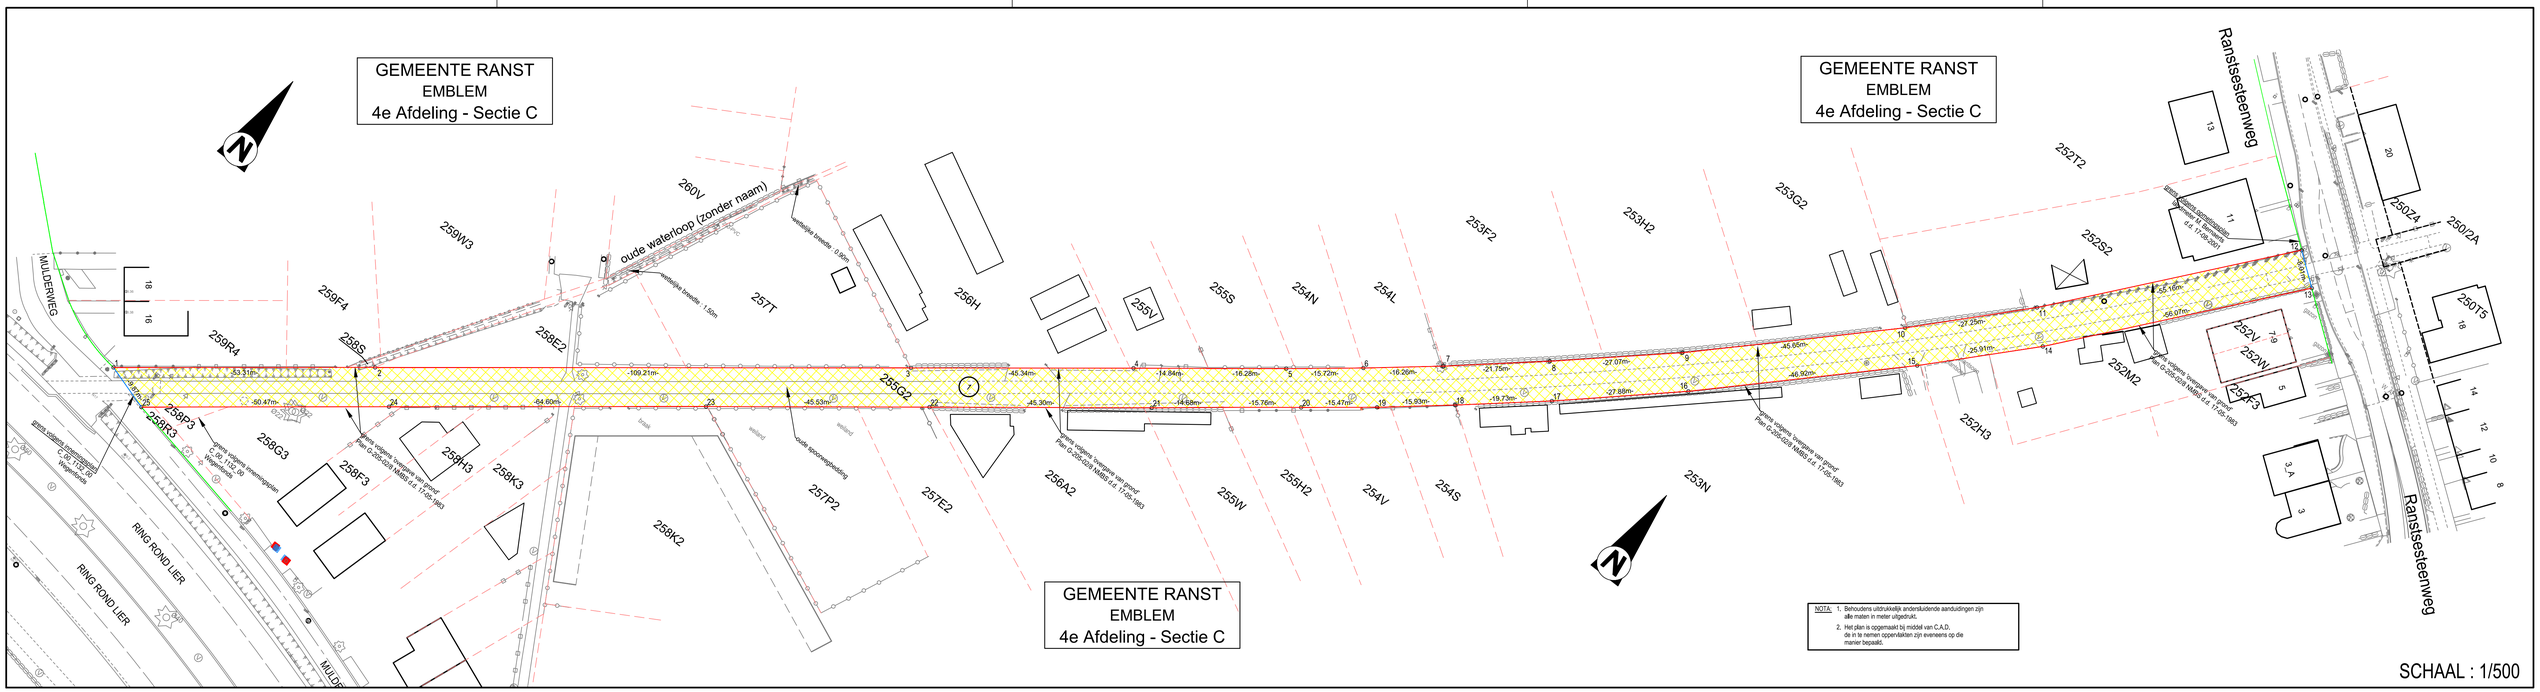

LIJST VAN DE COÖRDINATEN

Lambert '72 - coördinaten in meter

Nr.	X-coörd.	Y-coörd.
1	164409.446	204482.437
2	164451.528	206515.160
3	164537.814	204582.104
4	164573.637	204609.896
5	164598.265	204638.920
6	164610.595	204638.673
7	164623.204	204648.946
8	164639.744	204663.074
9	164660.007	204681.022
10	164692.711	204712.868
11	164711.427	204737.672
12	164746.821	204774.973

LIJST VAN DE COÖRDINATEN

Lambert '72 - coördinaten in meter

Nr.	X-coörd.	Y-coörd.
13	164753.205	204770.134
14	164717.228	204727.123
15	164699.396	204708.326
16	164665.802	204675.572
17	164645.062	204656.936
18	164630.000	204644.198
19	164617.715	204634.062
20	164605.514	204624.550
21	164581.527	204605.809
22	164545.687	204578.104
23	164509.665	204550.258
24	164458.686	204510.580
25	164418.880	204479.548

Deze grenzen worden op het terrein niet gematerialiseerd.

HET, DOOR DE ROOILIJN GETROFFEN PERCEEL 255G, DIENT DOOR DE GEMEENTE TE WORDEN OVERGEDRAGEN NAAR HET OPENBAAR DOMEIN.

BESCHRIJVING VAN DE (NIEUWE) GRENZEN

SEGMENT	FYSISCH KENMERK	GERAADPLEEGDE BRON
1 t.e.m. 25 - 1	diverse oude grenspalen NMBS	grens volgens 'overgave van grond' Plan G-205-0028 NMBS d.d. 17-05-1983

Deze segmenten worden op het terrein niet gematerialiseerd.

VERKLARING PLAN

- GETROFFEN PERCEEL
- PERCEELSGRENZEN
- NIEUWE GEMEENTELIJKE ROOILIJN
- TE WIJZIGEN ROOILIJN
- BESTAANDE ROOILIJN
- 371x KADASTRALE PERCEELSNUMMER
- 1 COÖRDINAATPUNT

TABEL DER GETROFFEN PERCELEN

PERCEEL				NAAM EN VOORNAAM VAN DE EIGENAARS	KADASTRALE OPPERVLAKTE VAN HET GOED			AARD VAN HET TERREIN	OPPERVLAKTE GETROFFEN PERCELEN			WAARDE-VERMIN-DERING
Nummer inname	Kadaster				ha	a	ca		ha	a	ca	€
	Afdeling	Sectie	Nummer									
1	4	C	255G2	Domein van de gemeente Ranst Gustaaf Peeterssstraat 7 2520 Ranst	00	35	20	wegenis	00	35	64	0

VERKLARING BESTAANDE TOESTAND

GEBOUWEN EN CONSTRUCTIES
- gebouw
- gebouw constructie / bouwsel
- hoogtepeil (huisdorpel, garagedorpel)

HOOGTELIJNEN, WATERLOPEN, GRACHTEN ...
- as van de waterloop of gracht
- onverharde rand van de waterloop of gracht
- waterlijn
- onderkant talud
- bovenkant talud

TOPOGRAFISCHE MERKPALEN
- alltimetrisch en planimetrisch referentiepunt
- verdichtingspunten FVP1 en FVP2
- merkpaal (staatsgrens, privaat)

AFSLUITINGEN
- afsluiting algemeen
- afsluiting in betonplaten
- afsluiting laag met draadgaas
- afsluiting hoog met draadgaas
- afsluiting in prikkeldraad
- afsluiting in hout
- afsluiting in biels
- afsluiting in yzer (hekwerk)
- scharnierpunt hek / poort
- muur hoog
- muur laag
- haag

MERKKAPPEN, KASTEN L.O.N. PALEN
- paal (electriciteitsleiding, verlichting, telefoon)
- LGP BMNS merkpaal, luchtbaken leiding openbaar nut
- nutskast (verkeerslichten, verlichting, pompstation)
- nutskast (gas, electriciteit, radio/tv-distributie, telefoon, divers)
- straatkap (water, gas, electriciteit, telefoon, divers)
- deksel brandkraan
- vlaggenstok, straatpot vlaggenstok

WEGENIS
- rand verharding hard/hard
- as weg
- rand verharding hard/zacht
- rand onverharde weg
- trottoirband
- rand brug/tunnel
- waterslikker (horizontaal, vertikaal)

VERHARDINGEN
- kws, cementbeton, keien
- betonstraatstenen, betontegels
- steenslag, dolomiet

BESTAANDE RIOLERING ALGEMEEN
- deksel inspectieput (cirkelvormig, vierkant)
- DWA riolering
- RWA riolering
- persleiding

BEPLANTINGEN
- boom met lage stam (loofboom, naaldboom, fruitboom)
- boom met hoge stam (loofboom, naaldboom, fruitboom)
- bomenrij met lage stam
- bomenrij met hoge stam
- kultuurgrens
- plantsoen
- struik, boomstronk

RAILINFRASTRUCTUUR
- rail treinspoor
- paal (bovenleiding, sein paal)
- grenspaal, km- en hm paal
- BLIKSEM BAKEL slagboom, stootblok

UITRUSTING WEGEN, STRAATMEUBILAIR, ...
- vangrail
- reflectorpaaltje, parkeermeter, vuilnisbak
- zitbank, praatpaal, telefooncel
- openbare brievenbus, meerpaal, monoliet
- signalisatiepaal (verkeerdicht, wegwijzer, algemeen)
- signalisatiepaal (plaatsnam, publicitetsbord, opertaar venver)
- kilometer- en hectometerpaal

SITUATIEPLAN

SCHAAL : 1/10.000

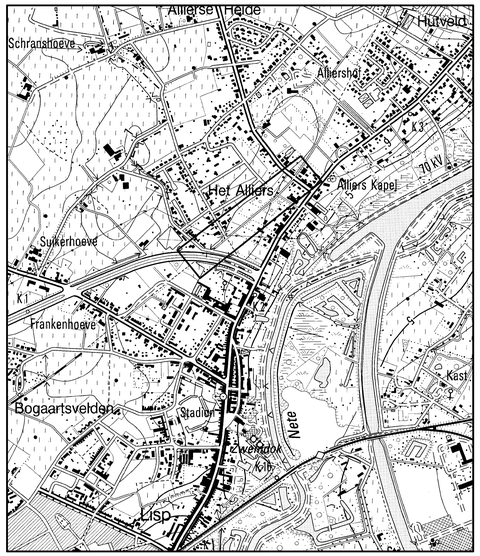

Opdrachtgever
GEMEENTE RANST

Gustaaf Peeterssstraat 7
2520 Ranst

Voorlopig aangenomen door de gemeenteraad in zitting van bij bevel		Definitief aangenomen door de gemeenteraad in zitting van bij bevel		Het College en Schepenen bevestigt dat onderhavig plan ten gemeentehuize ter inzage van het publiek werd neergelegd gedurende het openbaar onderzoek van tot Namens het College van Burgemeester en Schepenen bij bevel
algemeen directeur	voorzitter gemeenteraad	algemeen directeur	voorzitter gemeenteraad	algemeen directeur / de burgemeester
Wim Van der Schoot	Roel Vermeesch	Wim Van der Schoot	Roel Vermeesch	Wim Van der Schoot / Bart Goris

Project
SAFI-FIETSPAD
RING LIER - RANSTESTEENWEG

Studiebureau
ARCADIS

Christof Lambrecht
2025.10.07 13:45:11+02'00'

Maatschappelijke zetel:
Arcadis Belgium NV
Marktesstraat 1
1000 Brussel
Afgevaardigd bestuurder
Kristof Peperstraete

Coördinerende vestiging:
Arcadis Belgium NV
Post X, Bonibosdistrug 22
2600 Antwerpen-Berchem
Tél. +32 (0)2 505 75 00
Fax +32 (0)2 505 75 01

Lambrecht Christof (LAN 051165)
Landmeter-Expert, bevlijd door de Rechtbank van eerste aanleg te Brugge
Ingeschreven op het Tableau van de Federale Raden van Landmeters-Experten,

info@arcadisbelgium.be - www.arcadis.com

Index	Datum	Omschrijving	Getek.	Nagez.
1	03-10-2025	Opstellen plan	bse	CLA

Projectmanager DDM
Schaal 1/500
Formaat 0,62 m²
Projectnr. 18001049

Georeferentie
Coördinaten Lambert 1972
Hoogtemeting TAW

Bestandslocatie
G:\01_SAJA_ANTWERP\18001049 Ler Ranst R16 fietsurwa\3 BWK2 ROOILIJN\18001049_mn_v1.dwg

Afdrukdatum
7/10/2025 13:41:58

GEMEENTELIJK ROOILIJNPLAN
RANST - 4e Afdeling - Sectie C