

[illegible]

Wijze van grensbepaling	
PL	■ Opmetingsplan met refrn. 11010-302 uit databank van landmetersplannen

Wijze van grensbepaling	
OP	= Plan voor grondafstand Landmeter-Expert Kris Mertens dd. 07/07/2010
PL	= Opmetingsplan met refrn. 11010-302 uit databank van landmetersplannen


Wijze van grensbepaling	
OP	= Plan voor grondafstand Landmeter-Expert Kris Mertens dd. 07/07/2010


Wijze van grensbepaling	
OP =	Opmetingsplan Landmeter-Expert Mark Bernaerts dd. 06/05/1994

Coördinaten hoekpunten inmeringen (B1)				
Lambert 72 coördinaten (m)				
Nr	X	Y	Materiaal	
b1	186653.938	207953.241	NG	
b2	186655.798	207953.397	NP	
b3	186663.705	207935.654	NP	
b4	186661.851	207934.878	NG	
b5	186681.578	207917.409	NP	
b6	186669.799	207916.527	NG	
b7	186679.577	207898.935	NP	
b8	186677.749	207898.162	NG	
b9	186717.006	207885.053	NG	
b10	186717.083	207885.522	NG	
b11	186710.098	207861.400	NG	
b12	186707.443	207869.822	NP	

NP = nieuwe paalsteen
 BS = bestaande paalsteen
 NG = niet gematerialiseerd

	bovengrondse inneming : openbaar
	bovengrondse inneming : privaat
	huidige perceelsgrens
	ontworpen rooilijn
	nummer grondinneming of onteigening

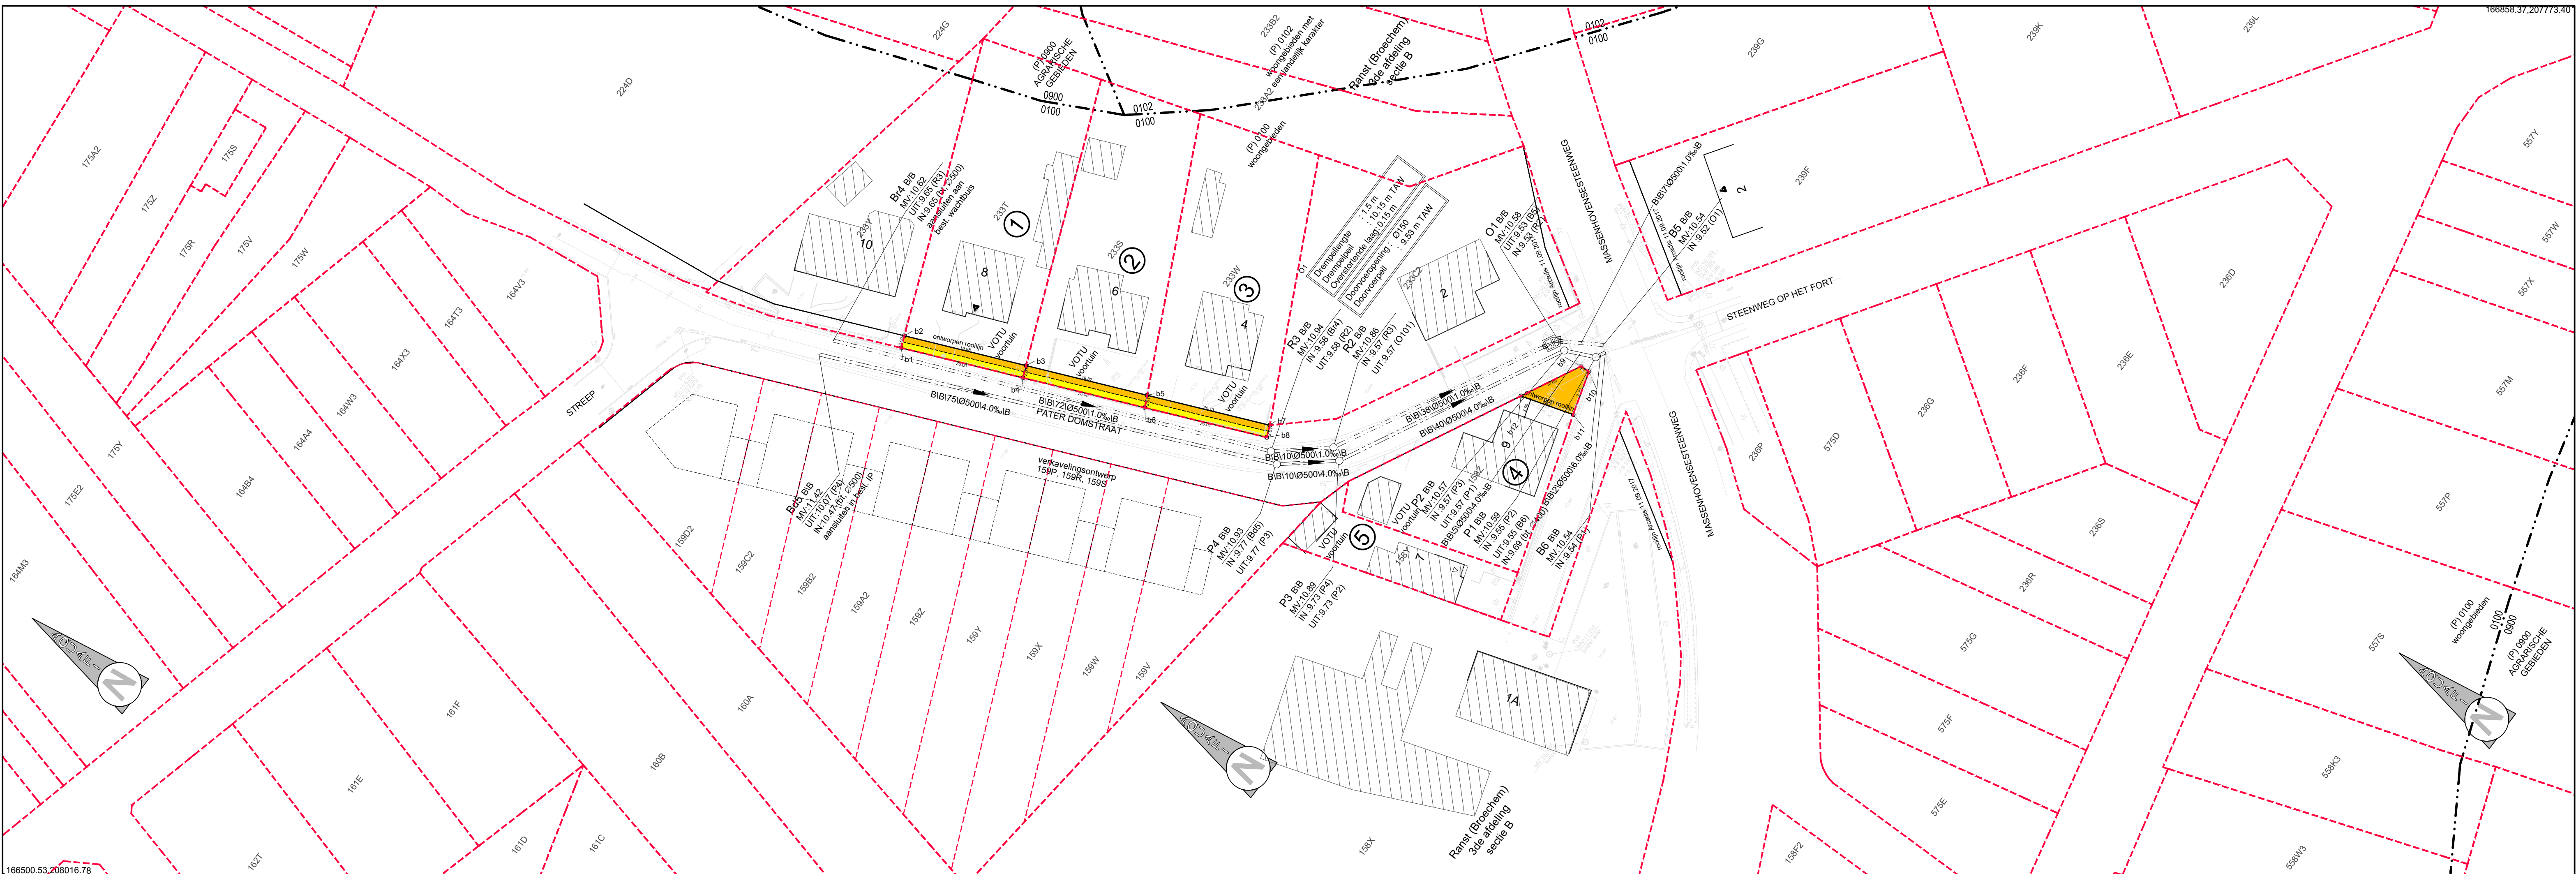

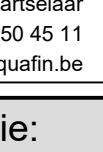

Aquafin
 Aquafin NV
 Dijkstraat 8
 2630 Aartselaar
 Tel.: 03 450 45 11
 www.aquafin.be



water-link
 Water-link
 Mechelsesteenweg 66
 2018 Antwerpen
 Tel.: 078 35 35 09
 www.water-link.be



RANST
 Gemeente Ranst
 Gustaaf Peetersstraat 7
 2520 Ranst
 Tel.: 03 485 79 69
 www.ranst.be

Provincie:

ANTWERPEN

Stad/Gemeente:

RANST

Projectnaam: PATER DOMSTRAAT (tussen Streep en Massenhovensesteenweg)

Projectnummer: RAN3037

Titel: ROOIILIJNPLAN
 innemingen 1 t.e.m. 5

Voor nv Aquafin - gelezen en goedgekeurd



Verantwoordelijke Grondverrekening
 Willy Vander Donck
 Landmeter-Expert
 LAN 040985

Willy Vander Donck


Plannummer

RAN3037/1-1

Studiebureau



Vincent Verbeeck
 Landmeter-Expert
 LAN 101423

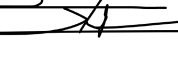

Nr.	Datum.	Historiek
1	25/02/2025	Grondinnemingsdossier : profielst 1 GNE
2	25/03/2025	Aanpassingen bemerkingen Aquafin mail dd. 20/03/2025 GNE
3	03/04/2025	Grondinnemingsdossier : definitief (1ste indiening) GNE
4	09/05/2025	Grondinnemingsdossier : definitief GNE
5	14/05/2025	Rooiilijnplan GNE
6	05/01/2026	Aanpassing rooiilijn innemering 4 GNE
-	-	- -
-	-	- -
-	-	- -
-	-	- -
-	-	- -
-	-	- -

Gezien en goedgekeurd door de gemeenteraad in Zitting van :

Burgemeester
 dhr. / mvr.

Schaal:

1/500

Plan oppervlak: 0.62 m²

Plan formaat: 594x1050

Dossiernummer STB
 24091A
Dossiernummer Aanmemer

Bestandsinfo:
 20091A-SBC-011-gppi-rooiilijn.dwg
 zzzz (zzzz)
 zzzz
 zzzz

LDE 064.05012025