
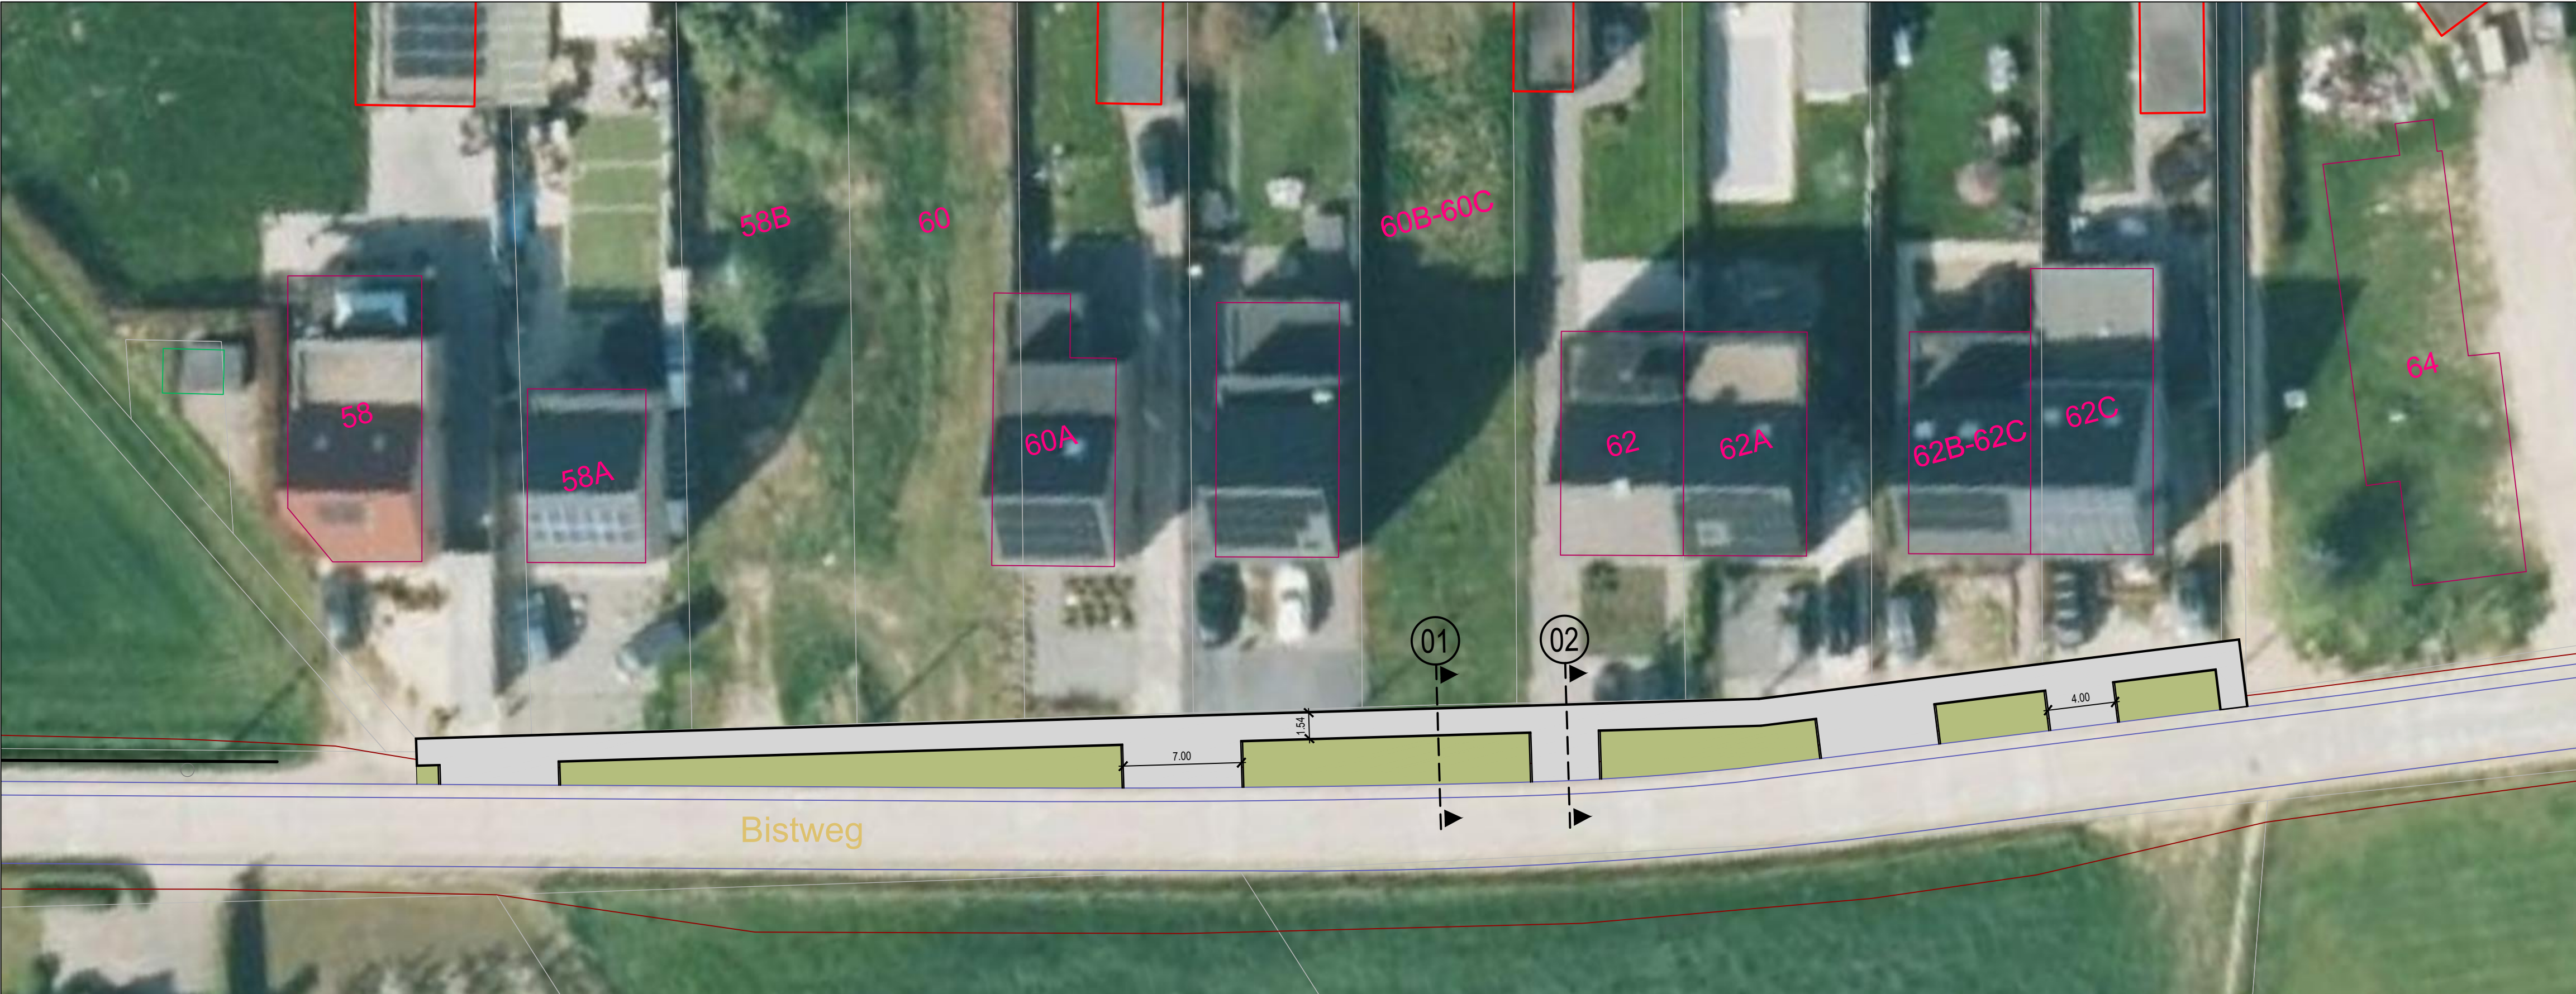


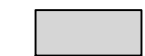

LEGENDE:

-  - Verharding in betonstraatstenen 220x220x80mm
kleur: grijs, verband: halfsteens, type: onbehandeld
-  - Gazon


		PROVINCIE	Antwerpen		PLAN NR	D6 - OT
		STAD/GEMEENTE	Ranst		SCHAAL	
		PROJECTNAAM	Onderhoudswerken aan voetpaden 2023			
			Bistweg			
		PROJECTLEIDER	HG			
a1	29/03/2023	TEKENAAR	NN			
REV	DATUM	PROJECT NR	RAN/44-20.3			

Sint Gummarusstraat 7
2520 Emblem (Ranst)
tel.: +32 3 297 04 24


**Gowaco**
consulting
Advies in infrastructuur

Deel 6: BISTWEG

BESTAANDE TOESTAND

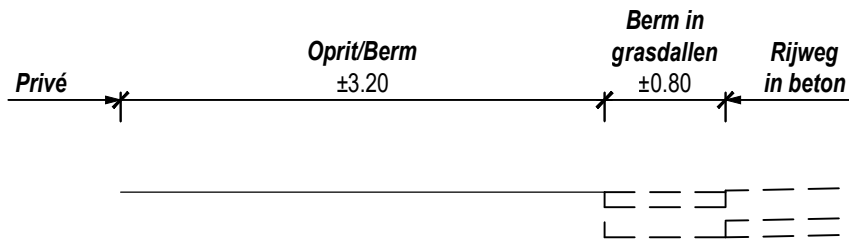


ONTWORPEN TOESTAND

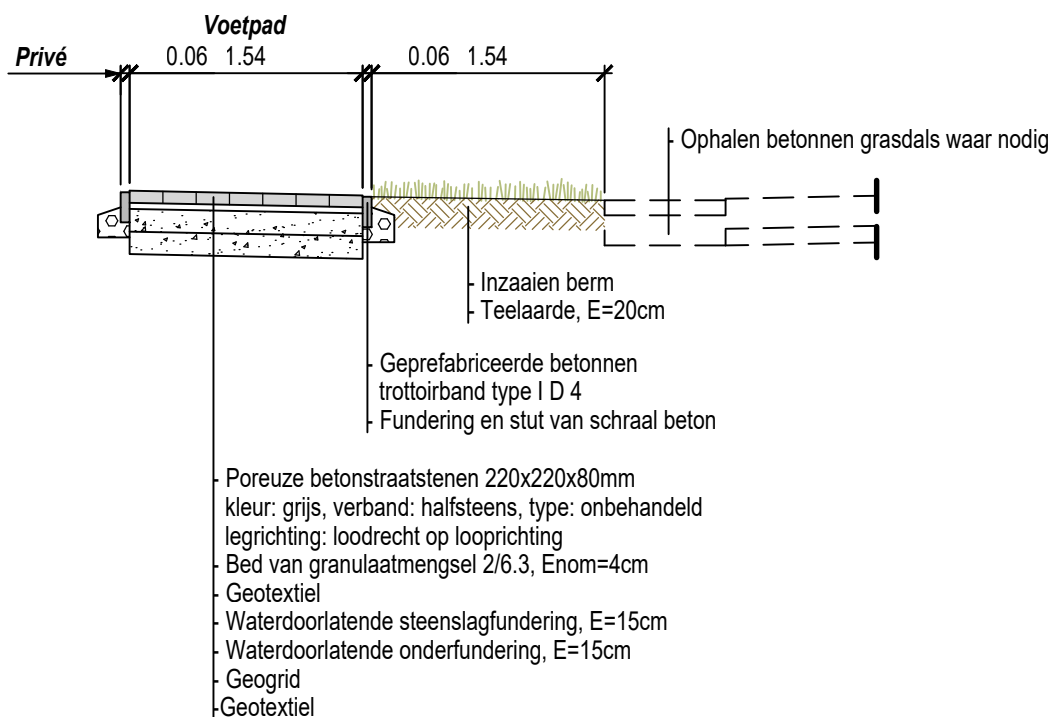


		PROVINCIE	Antwerpen	PLAN NR	D6 - 1/2
		STAD/GEMEENTE	Ranst		
		PROJECTNAAM	Onderhoudswerken aan voetpaden 2023	SCHAAL	1:50
c1	03/04/2023	Typedwarsprofiel: Bistweg			
b1	29/03/2023	PROJECTLEIDER	HG		
-	20/03/2023	TEKENAAR	NN		
REV	DATUM	PROJECT NR	GOW/RAN/44-20.3		

Deel 6: BISTWEG

BESTAANDE TOESTAND

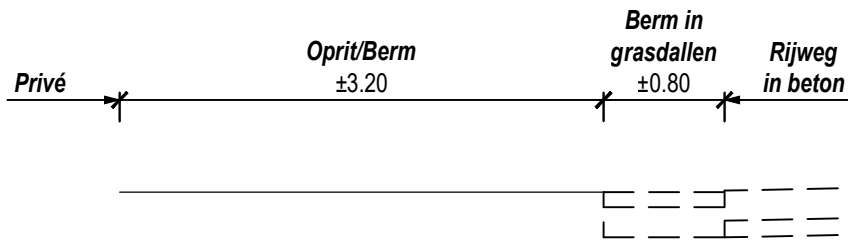

ONTWORPEN TOESTAND

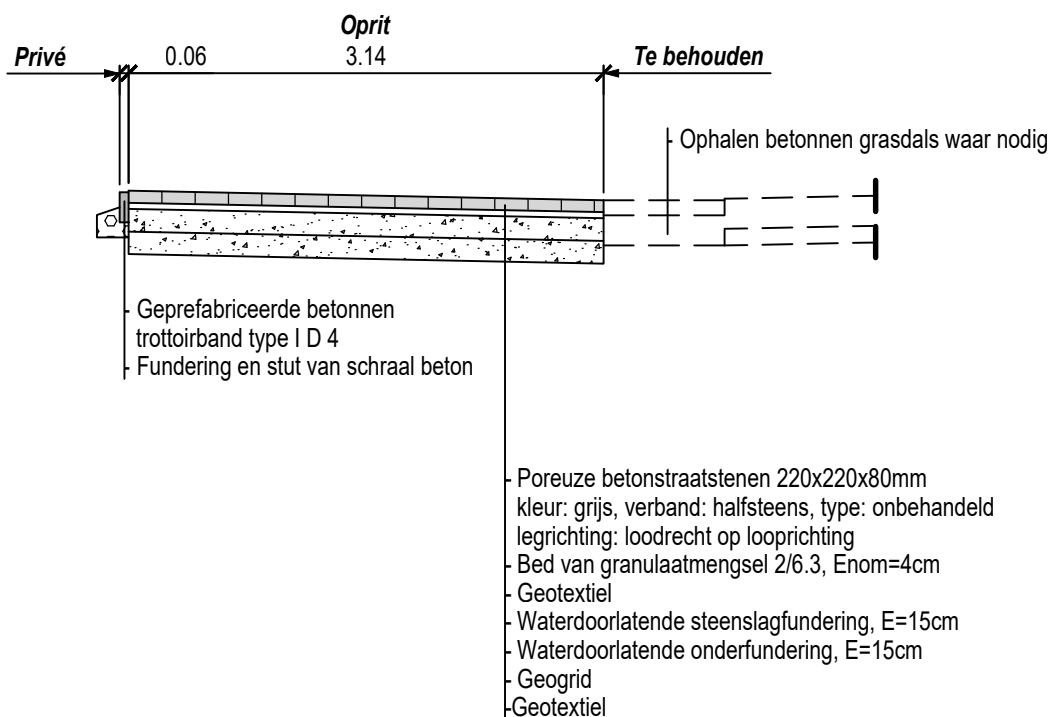

		PROVINCIE	Antwerpen	PLAN NR	D6 - 2/2
		STAD/GEMEENTE	Ranst		
		PROJECTNAAM	Onderhoudswerken aan voetpaden 2023	SCHAAL	1:50
c1	03/04/2023	Typedwarsprofiel: Bistweg			
b1	29/03/2023	PROJECTLEIDER	HG		
-	20/03/2023	TEKENAAR	NN		
REV	DATUM	PROJECT NR	GOW/RAN/44-20.3		