


Nr	X	Y
1001	165850,61	211321,51
1002	165867,34	211327,45
1003	165875,39	211344,62
1004	165885,25	211347,87
1005	165946,99	211349,48
1006	165946,96	211348,48
1007	165885,42	211346,88
1008	165871,11	211343,80
1009	165868,07	211326,65
1010	165850,69	211320,48

	bestaande grens
	bestaande rooilijn
	nieuwe rooilijn
	af te schaffen rooilijn
	naar het openbaar domein over te dragen zone

Kadastraal : 2de Afdeling
Sectie A

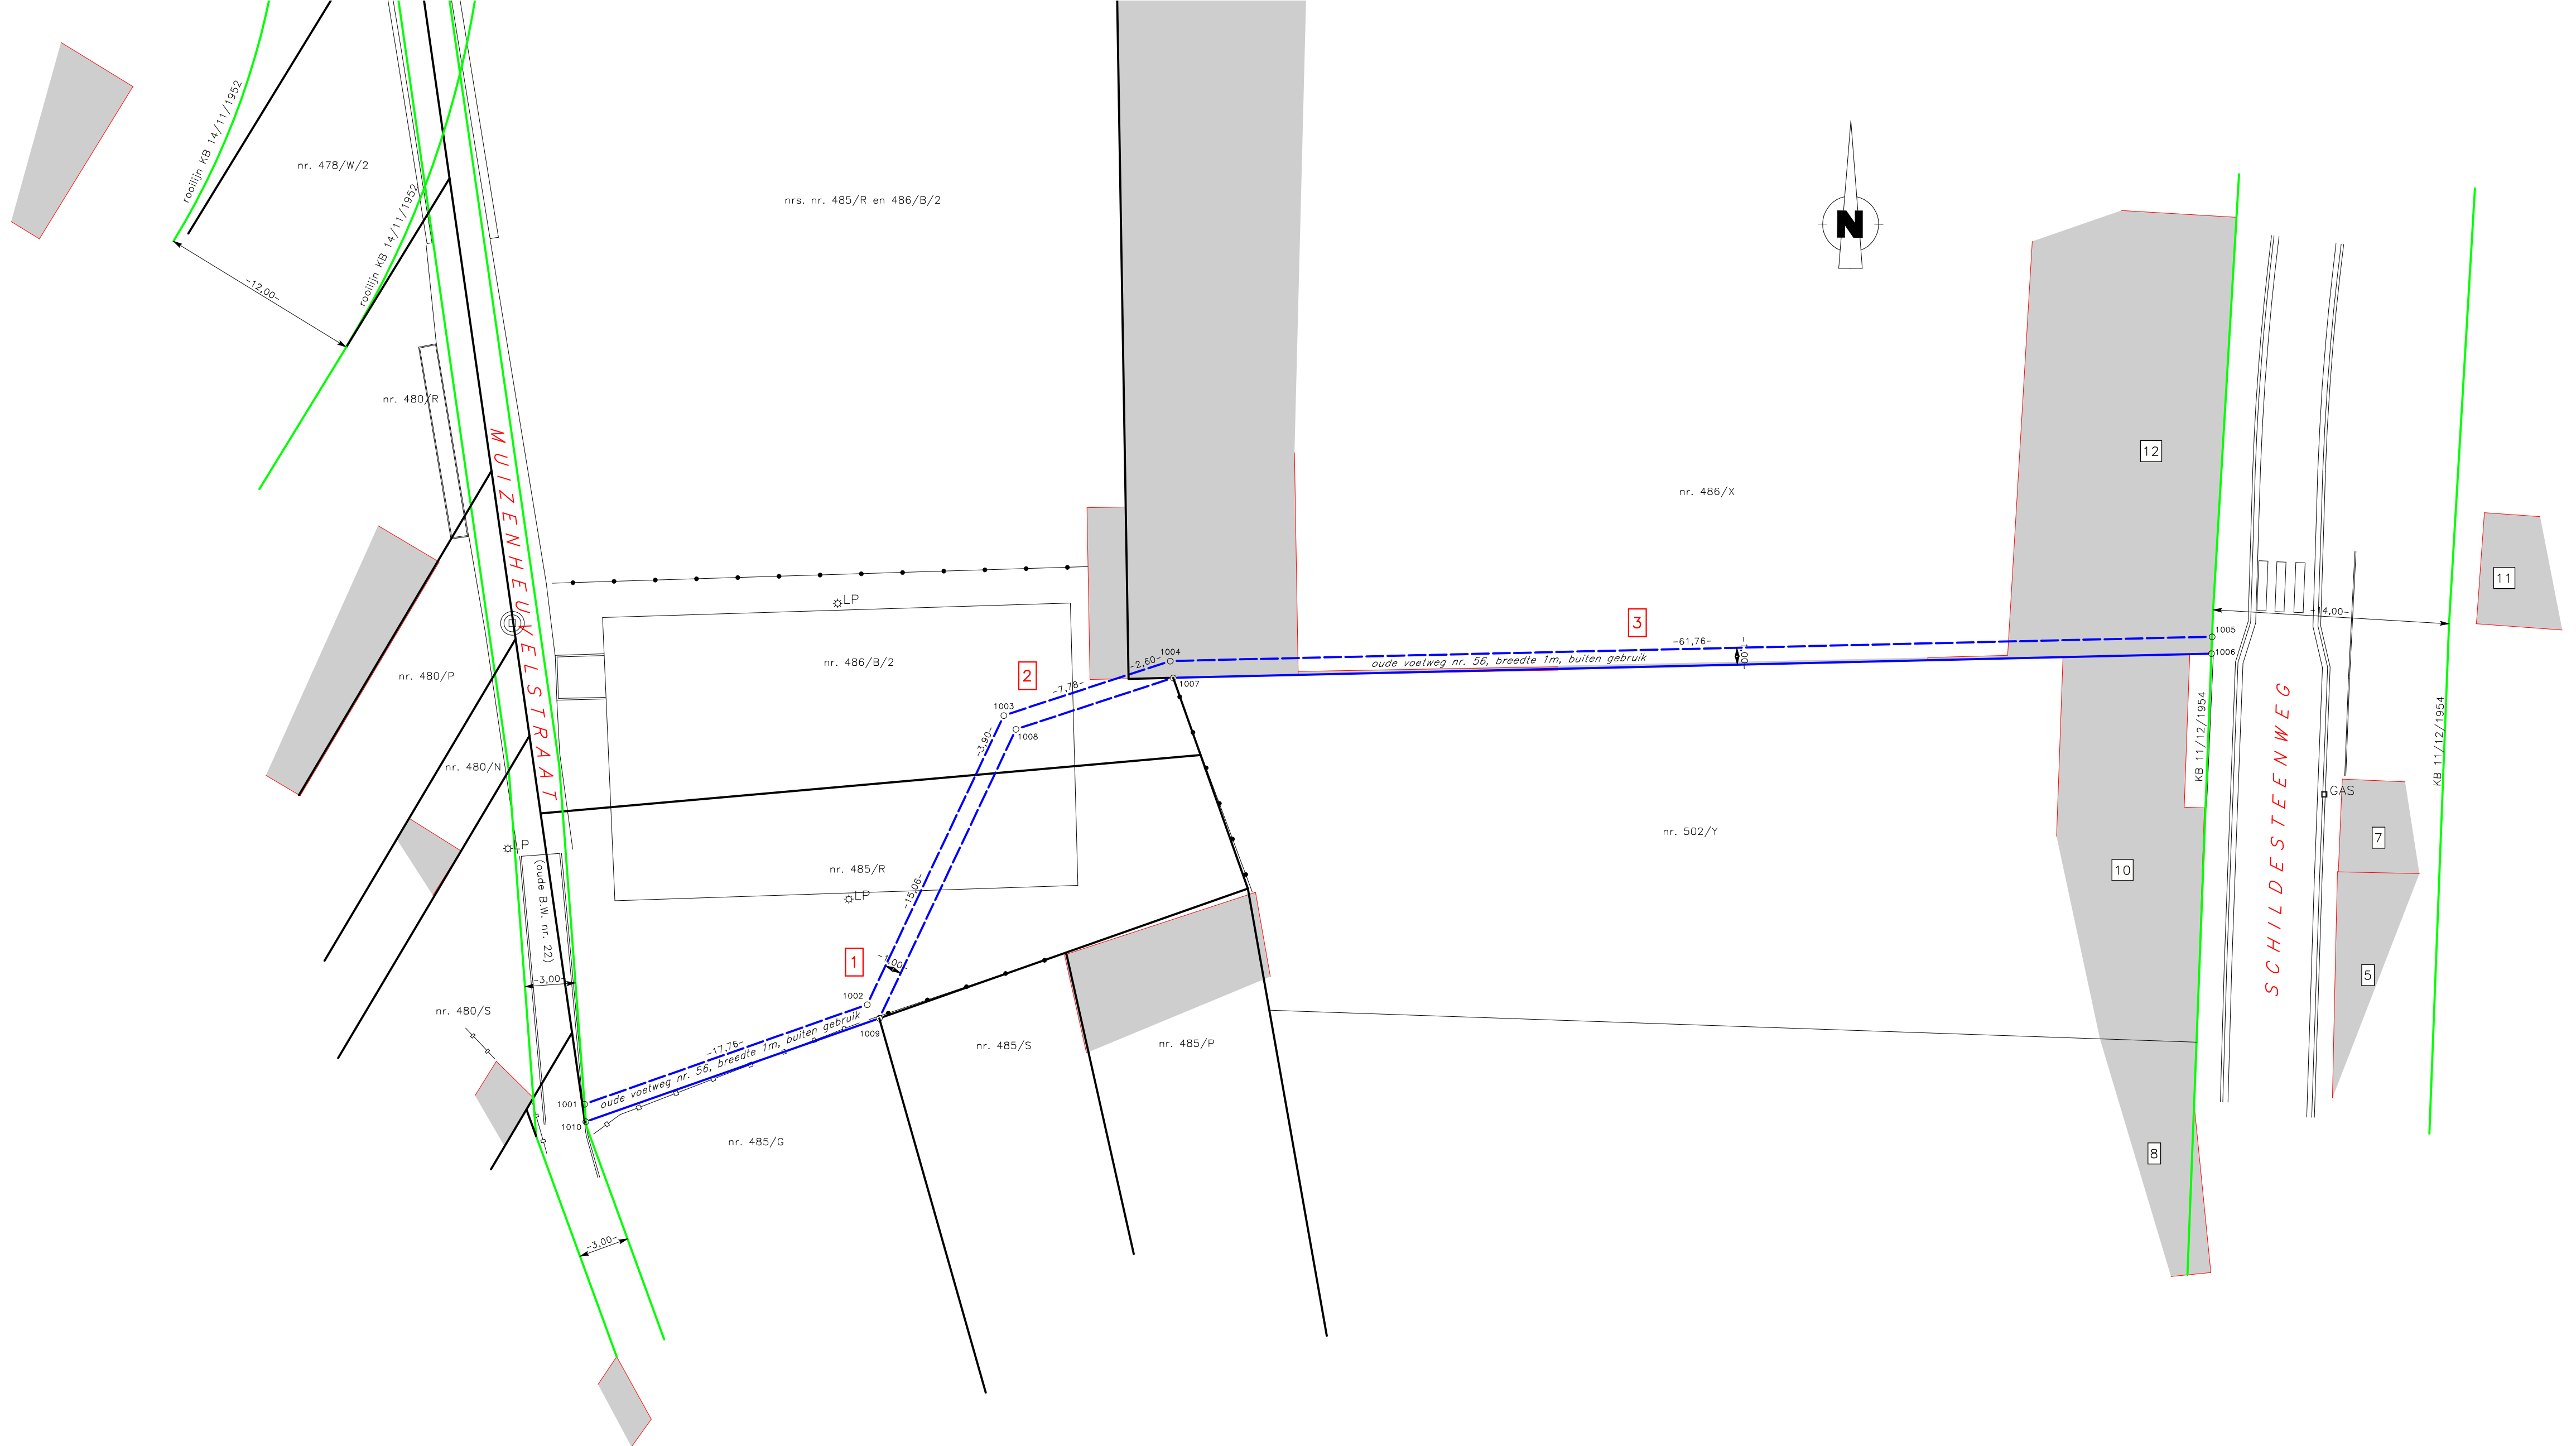

nr.	Kadastrale gegevens					kadastrale	in te nemen opp.	vrijgekomen opp.	minder- en meerwaarden
inn.	afd.	sectie	nr.	naam en voornaam der eigenaars	aard van het perceel	oppervlakte	volgens meting	volgens meting	
1	2	A	485/R	Gemeente Ranst	GROND	700 m ²	0 m ²	34 m ²	nihil
2	2	A	486/B/2	Gemeente Ranst	GROND	2305 m ²	0 m ²	12 m ²	nihil
3	2	A	486/X	Gemeente Ranst	GEBOUW	2923 m ²	0 m ²	63 m ²	nihil